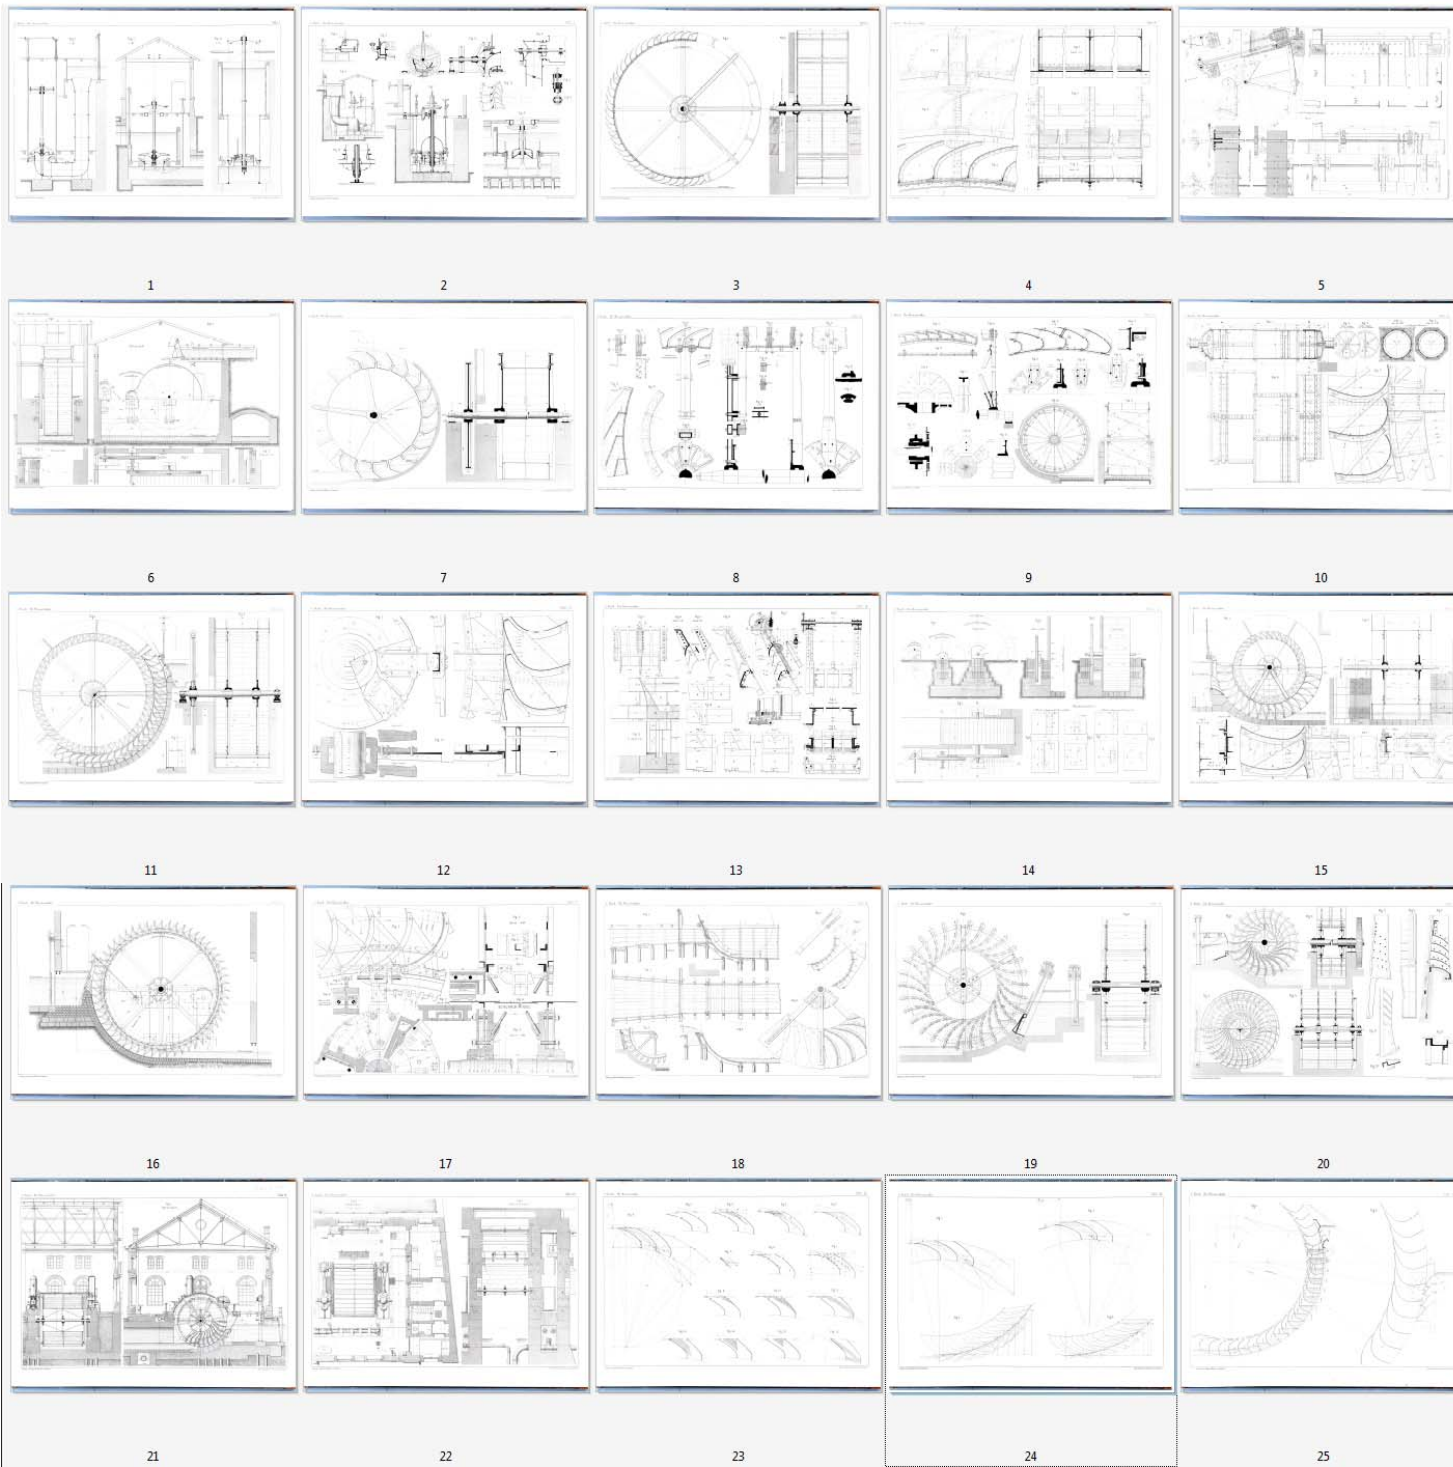
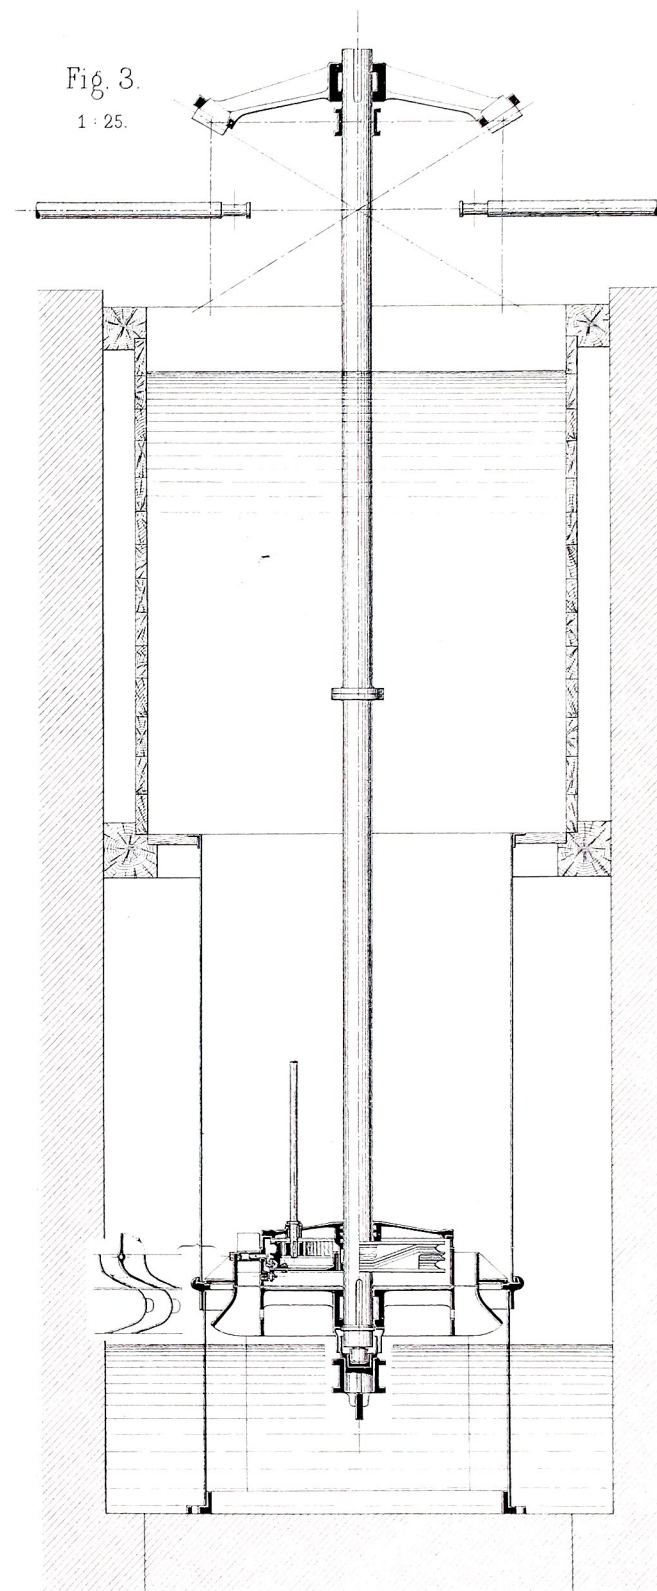
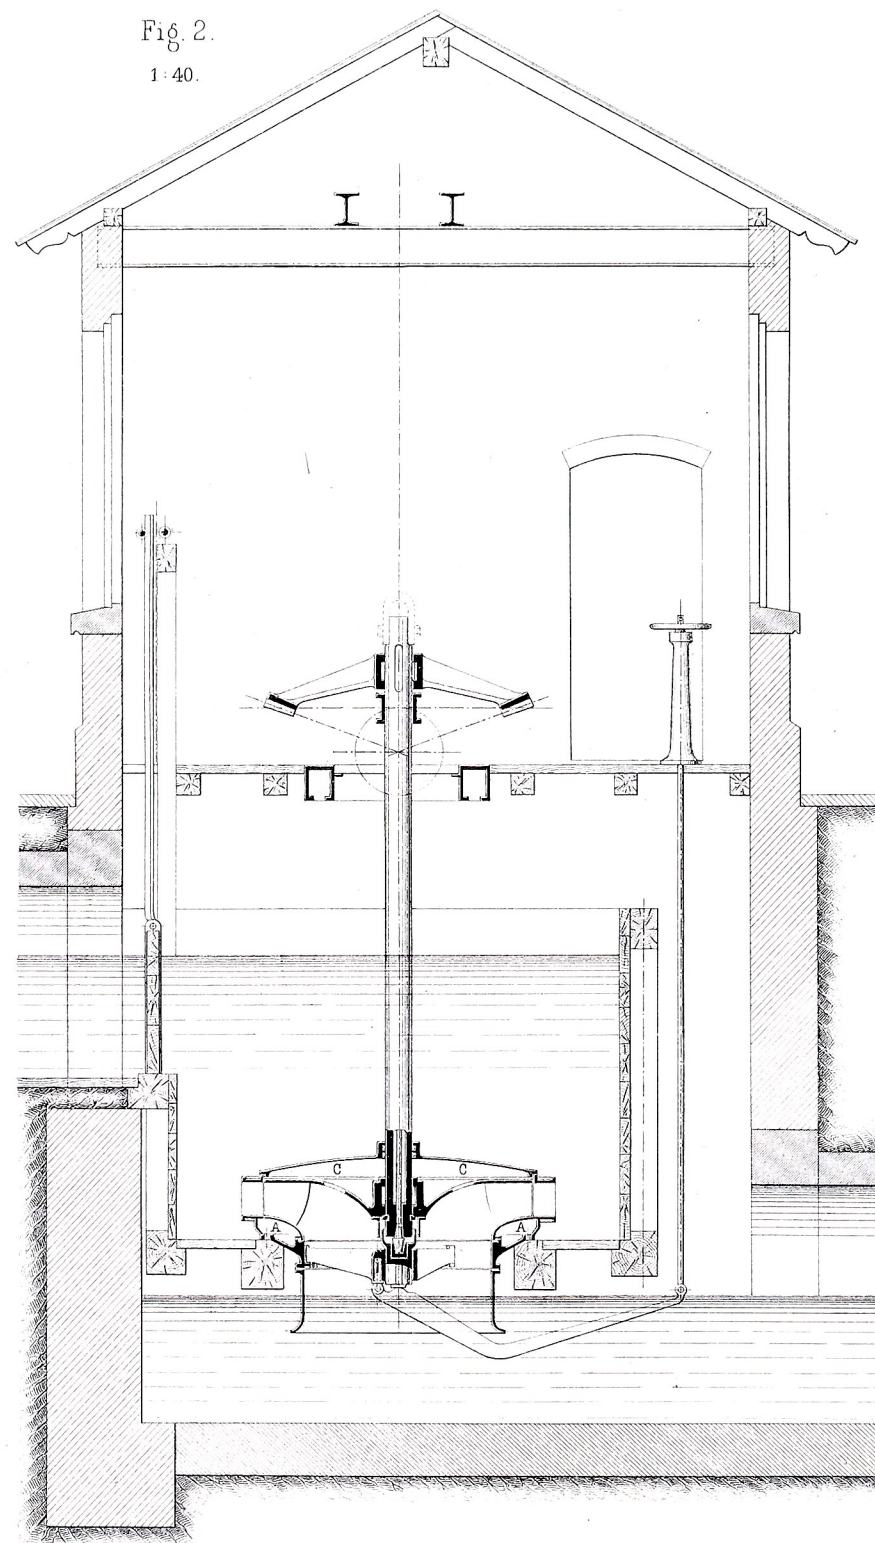
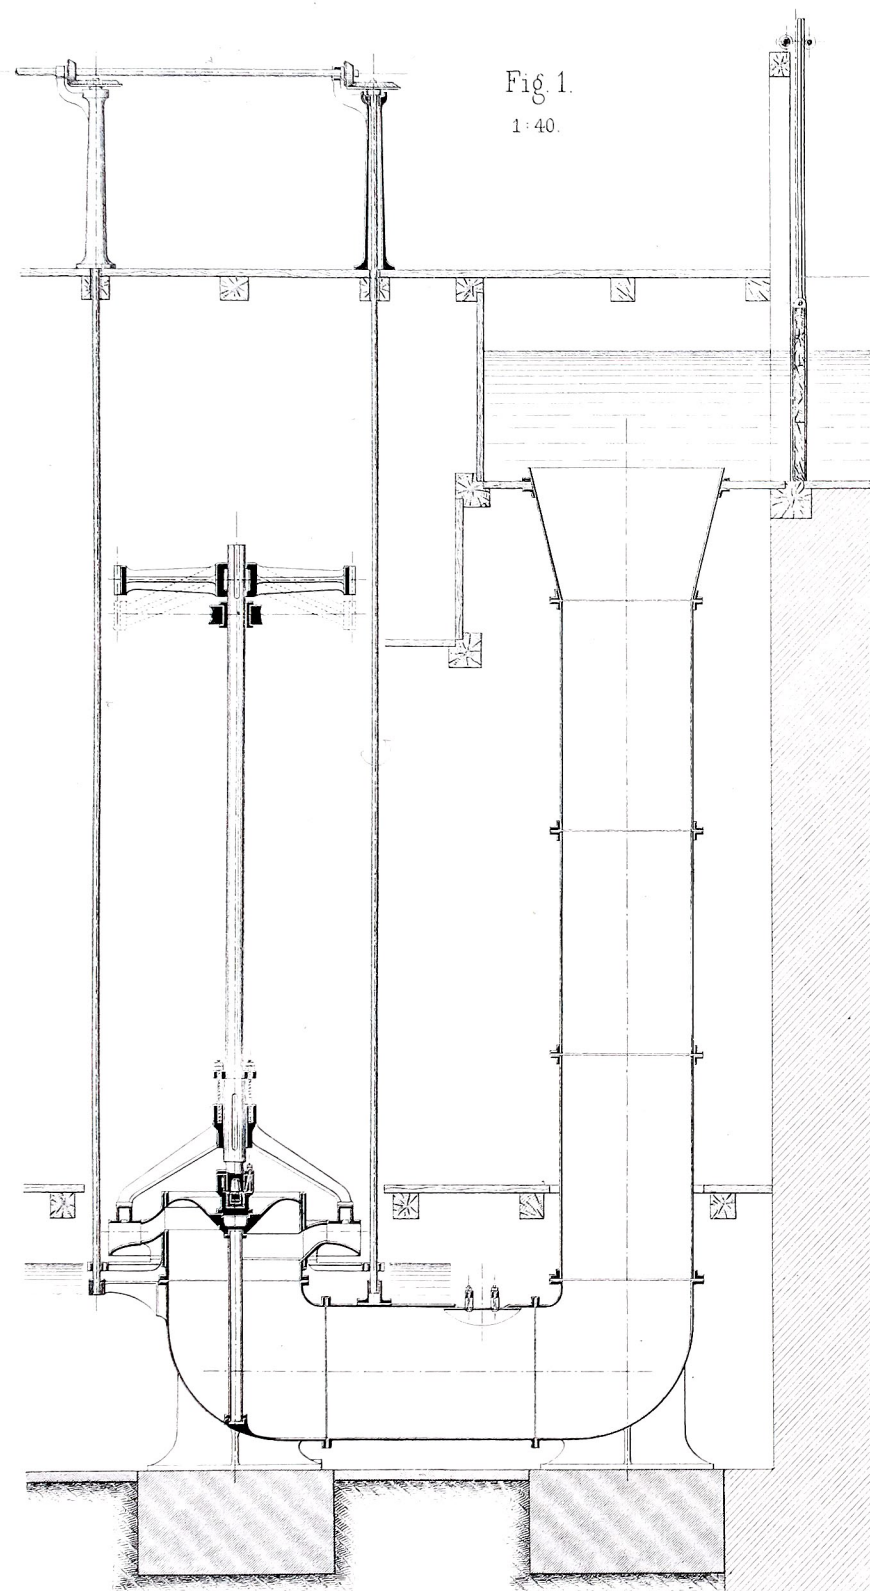
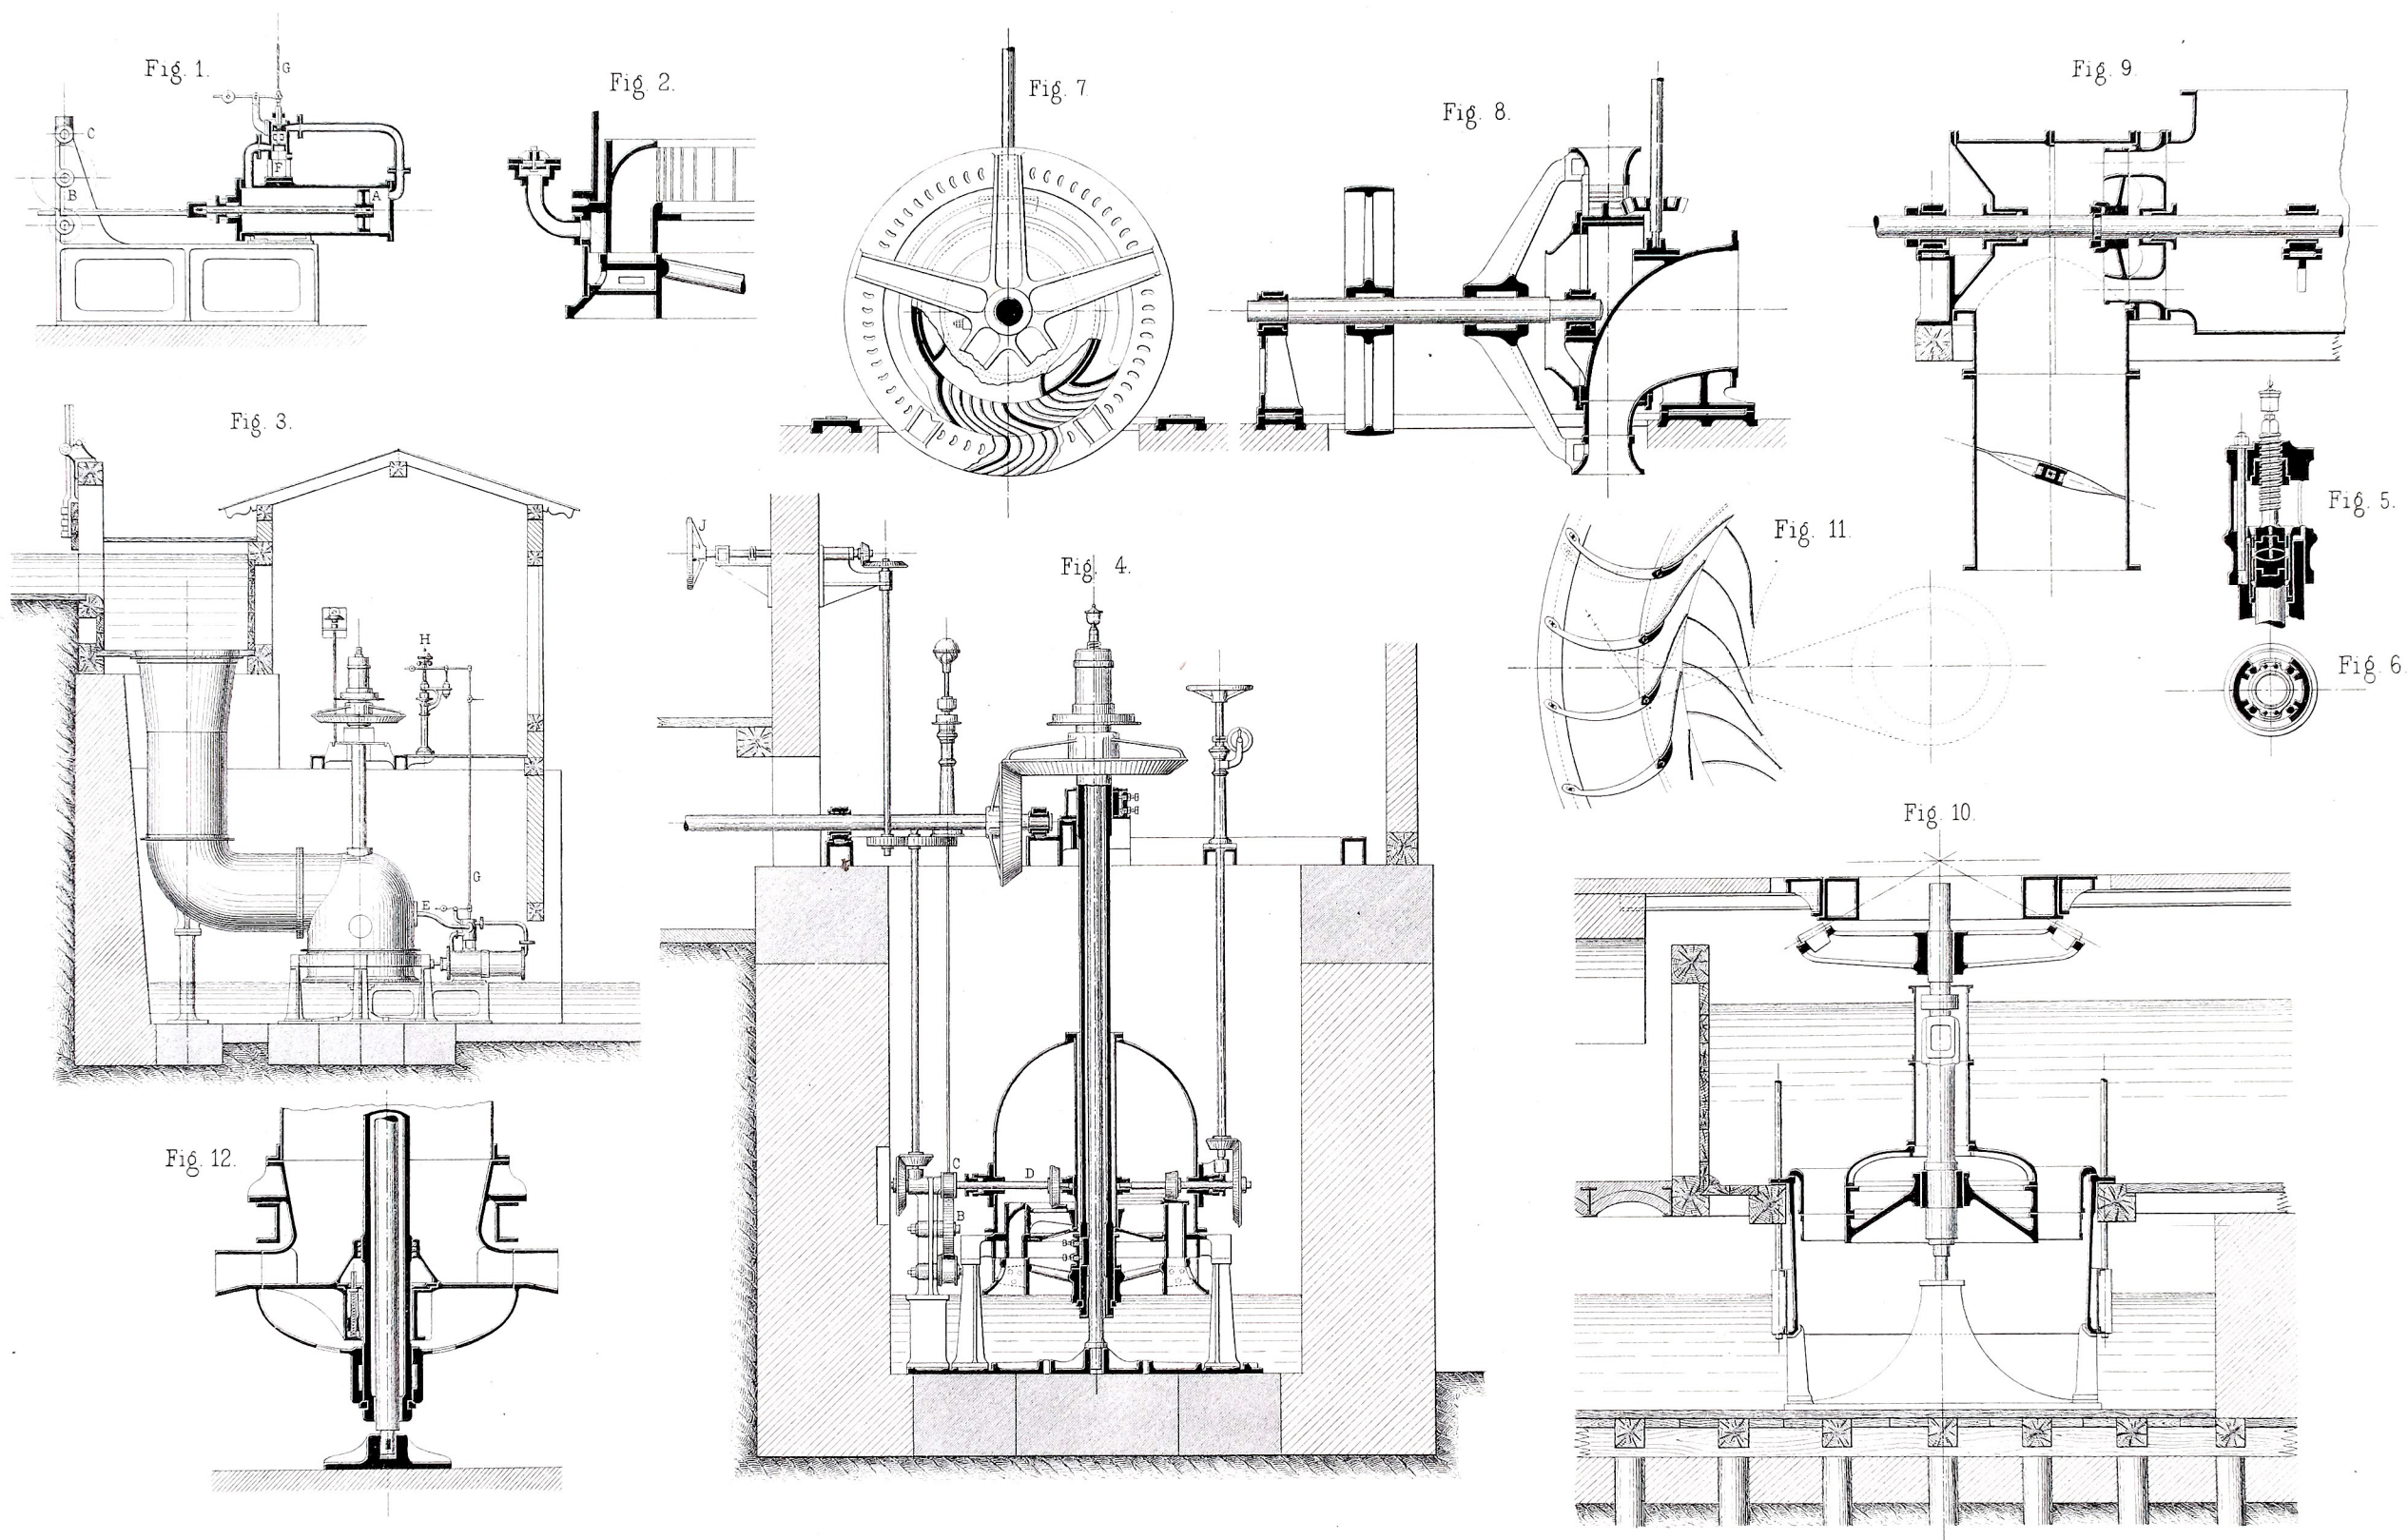
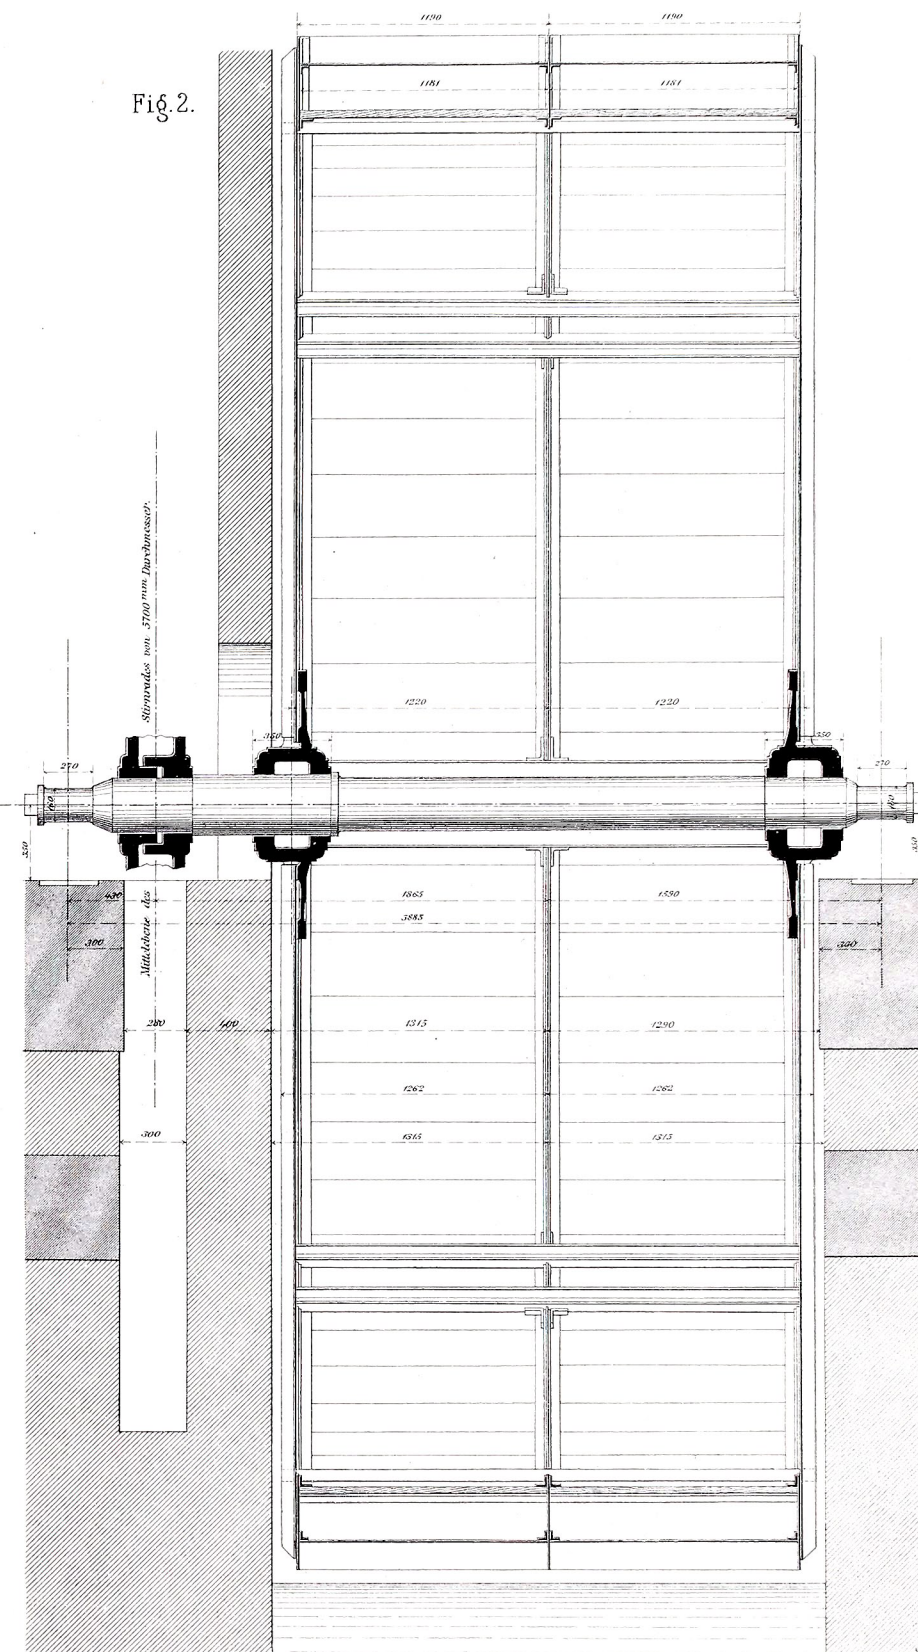
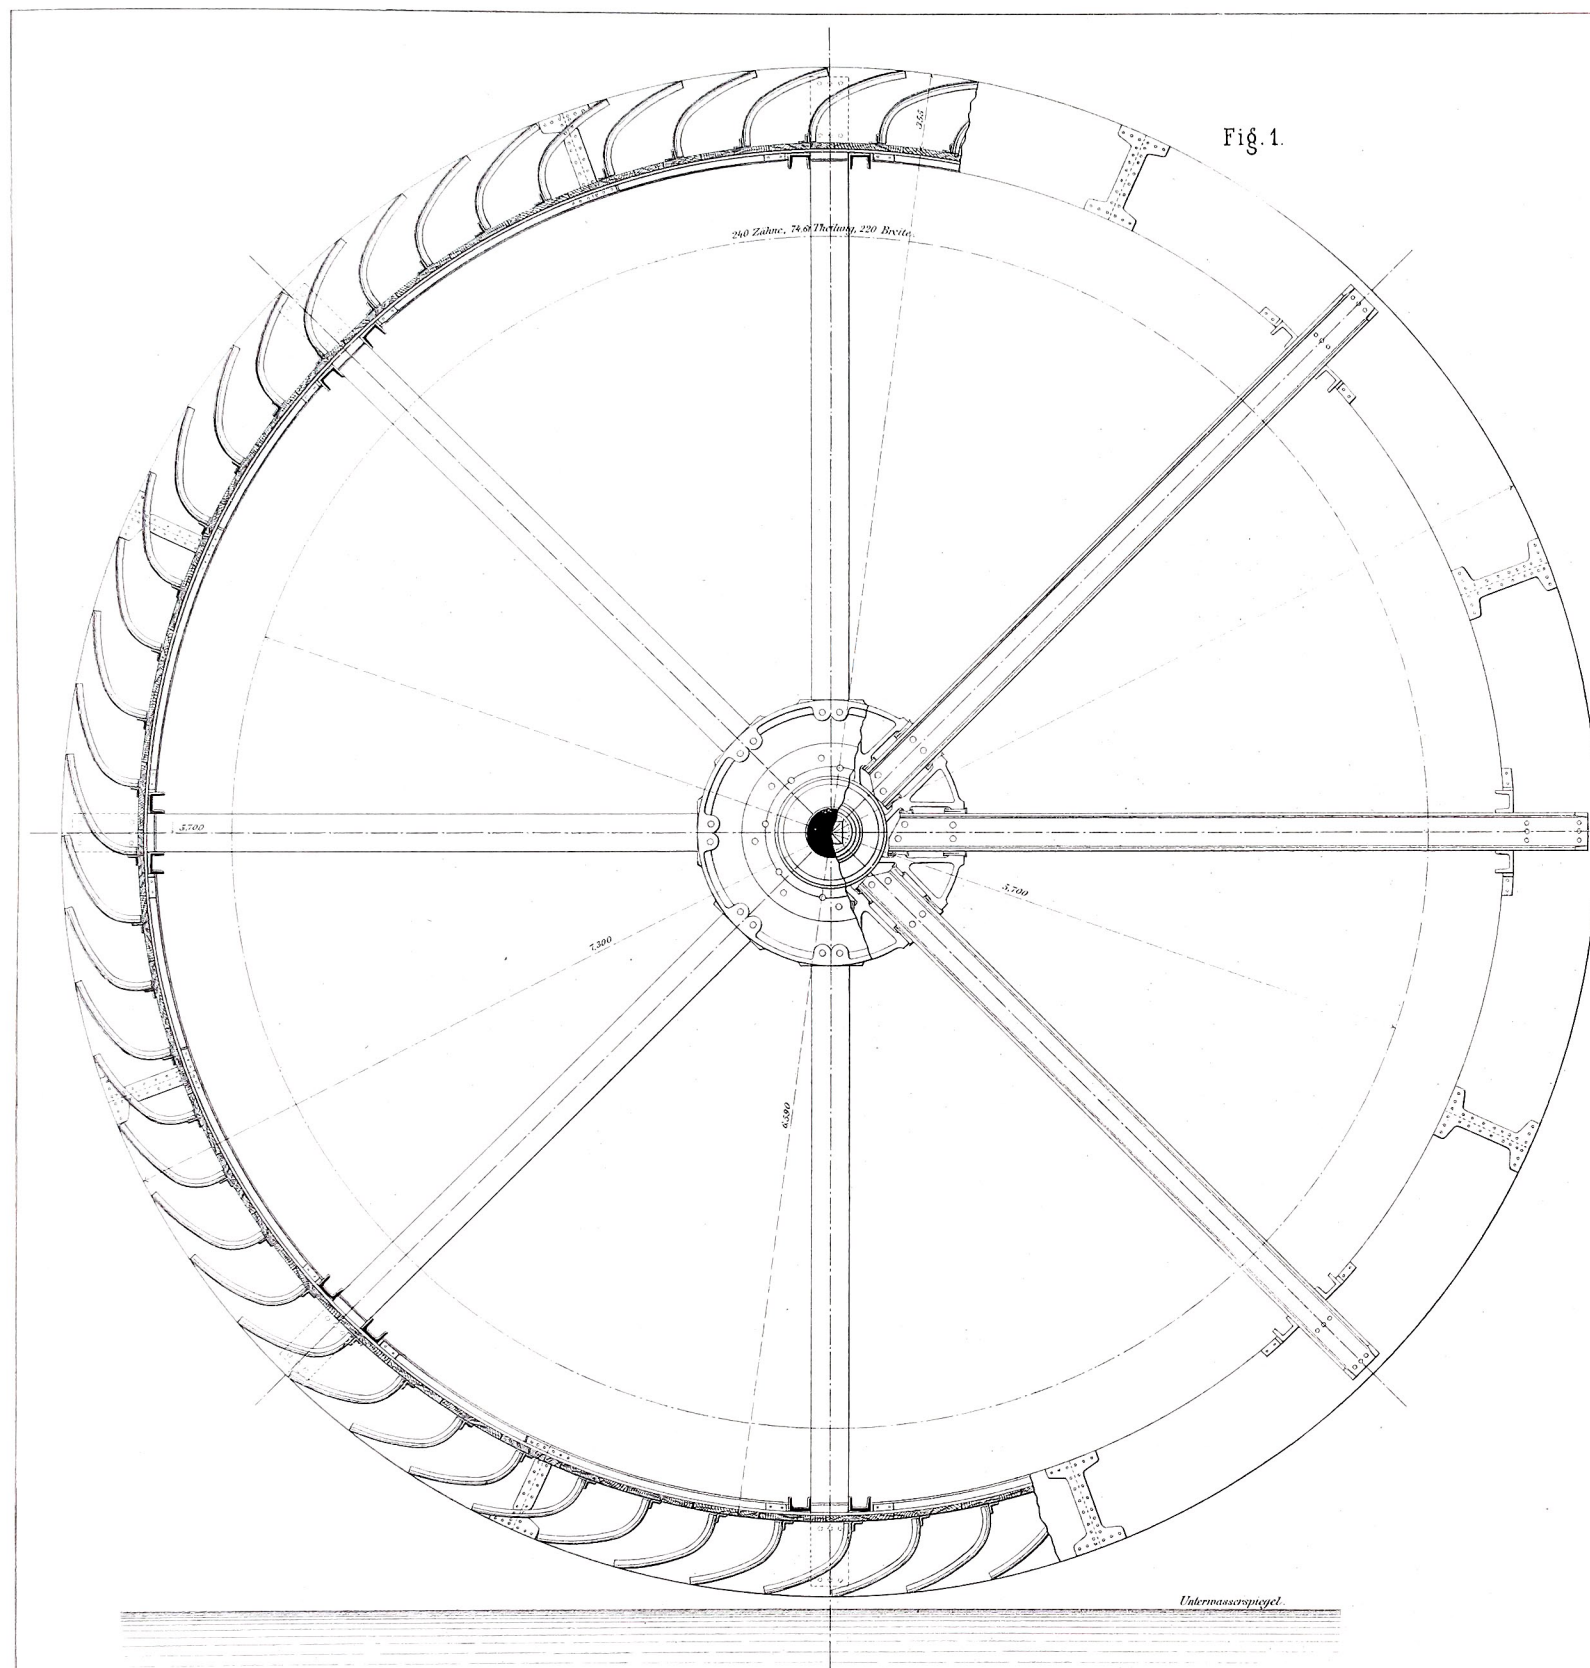


Bach - Die Wasserräder - Übersicht Tafeln Atlas









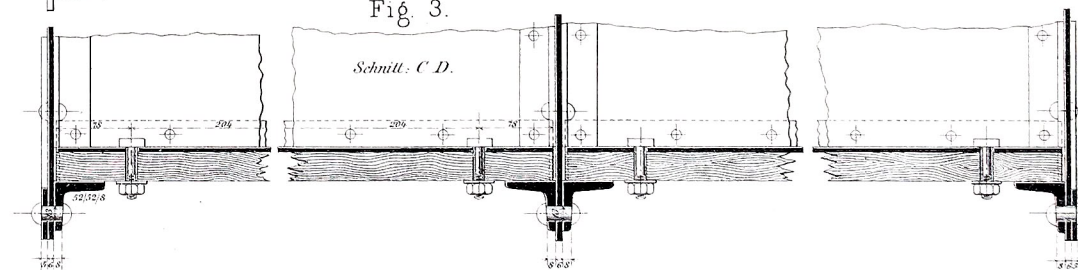
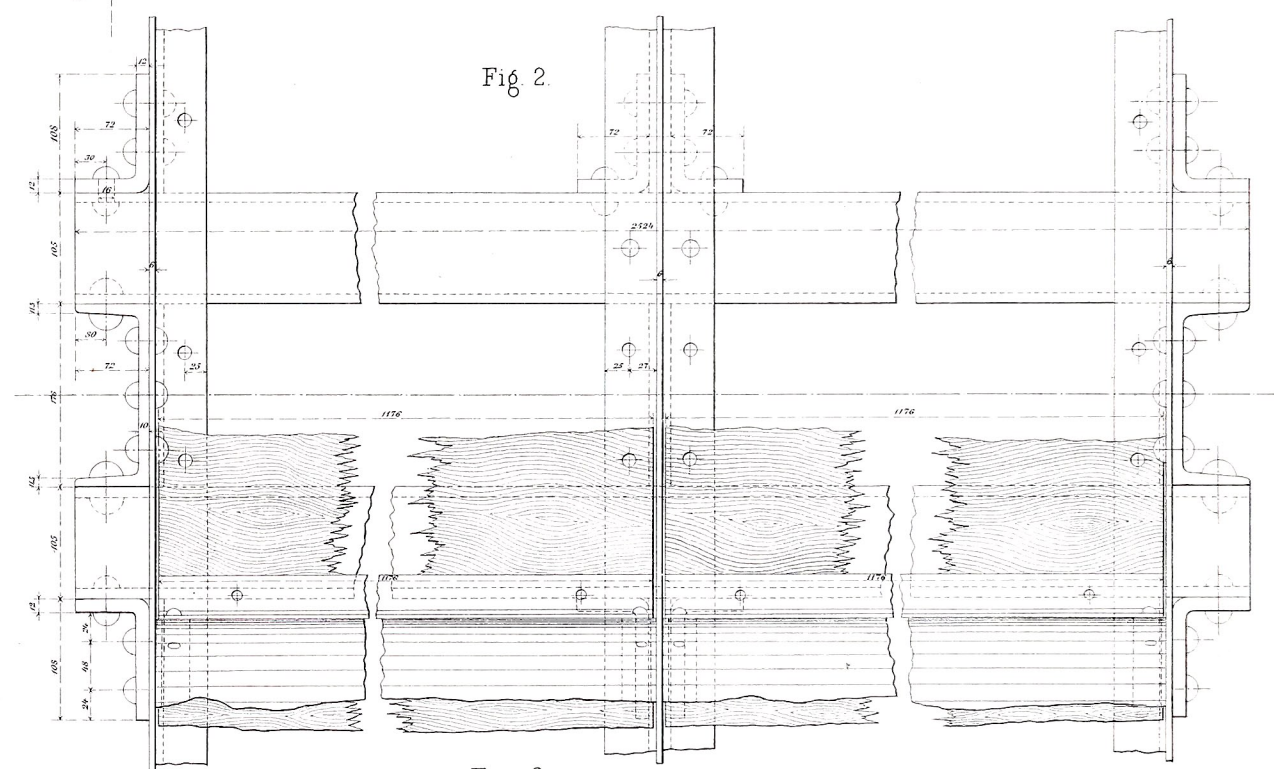
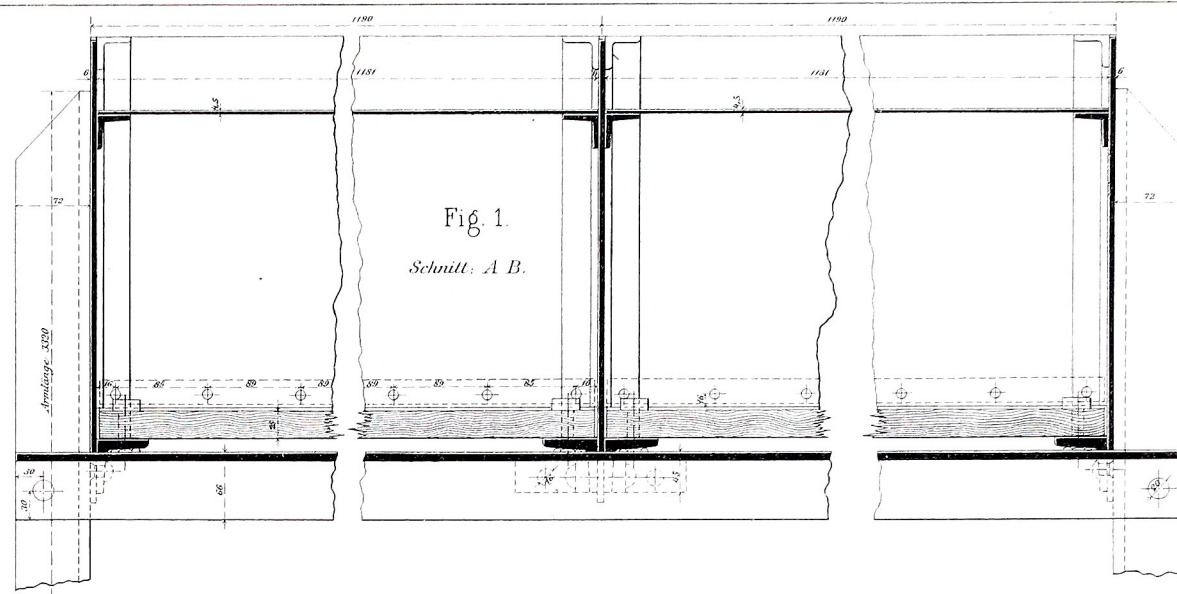
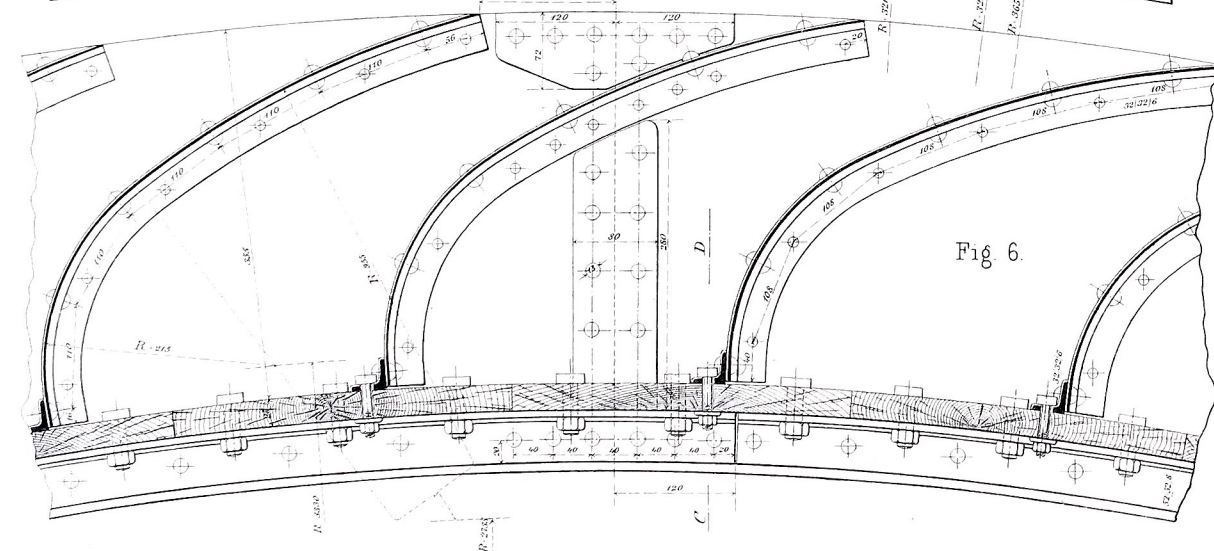
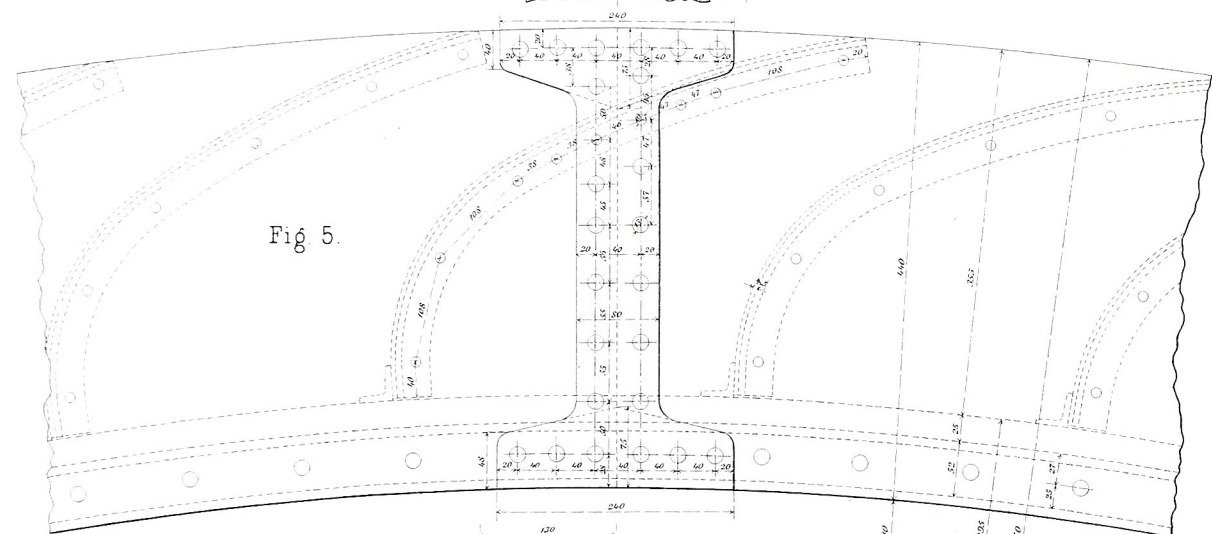
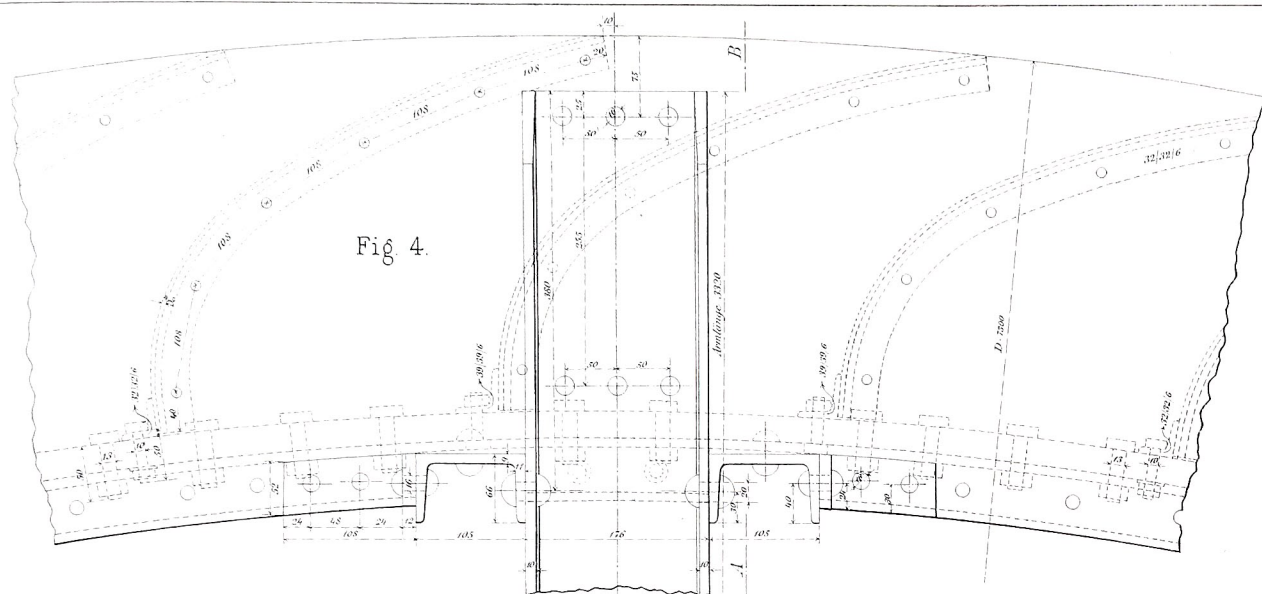


Fig 6.

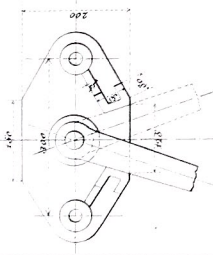


Fig 7.


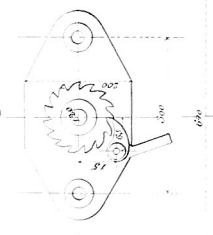


Fig 5.

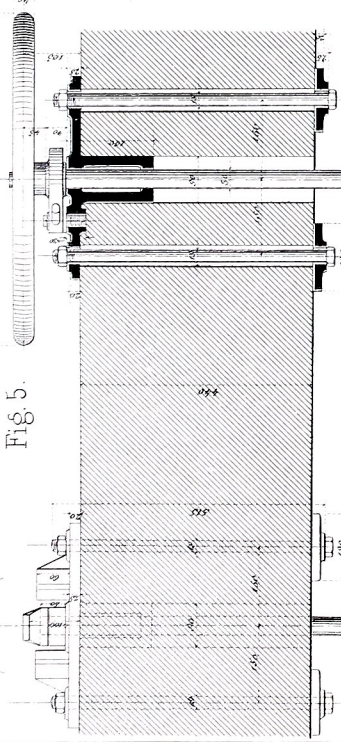

Ansicht in Richtung des Pfeiles A.

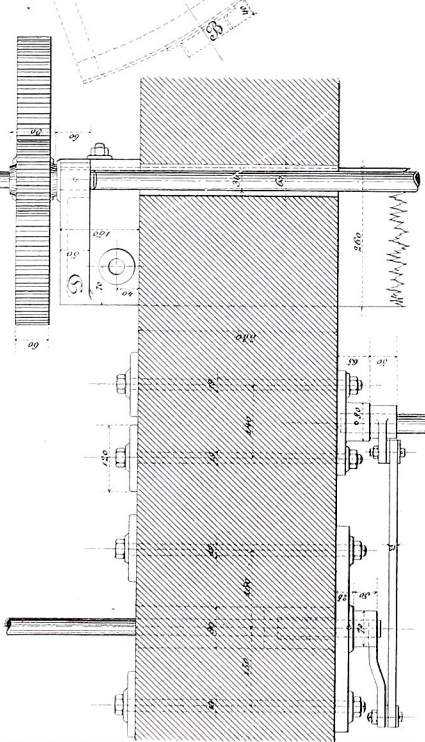


Fig 1.


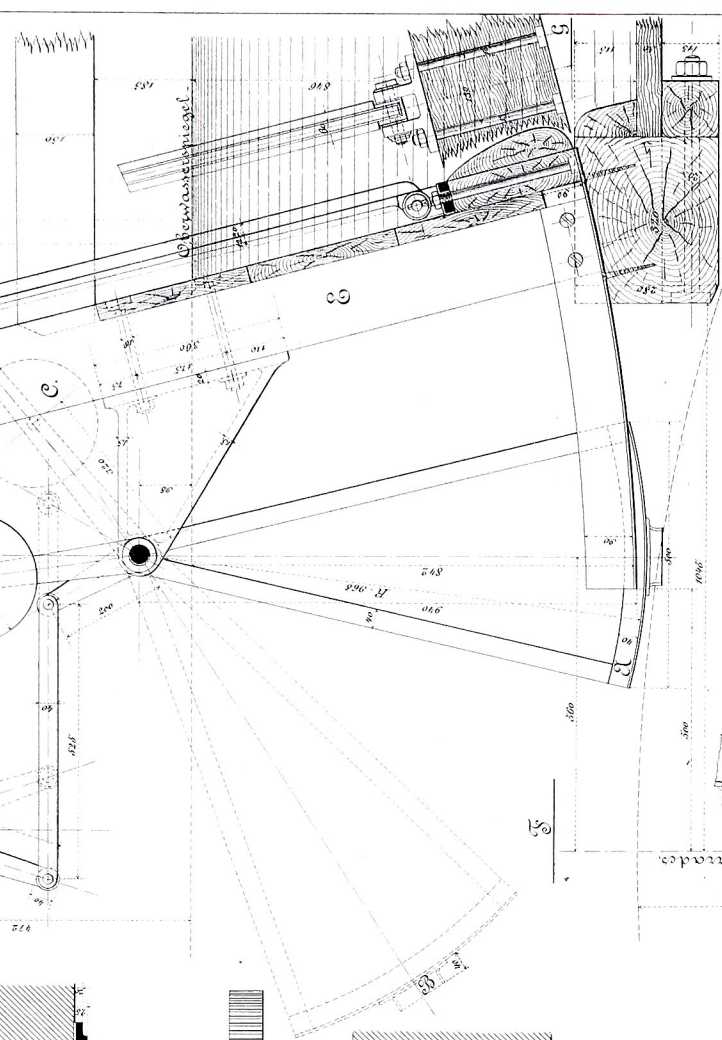


Fig 2.

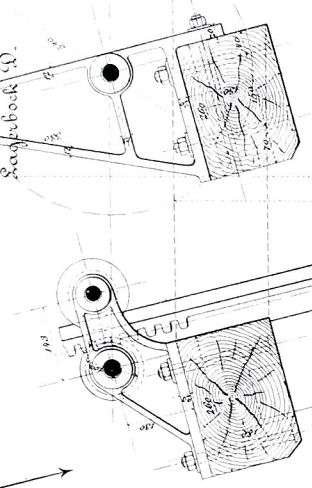

Seitenansicht B.

Fig 4.


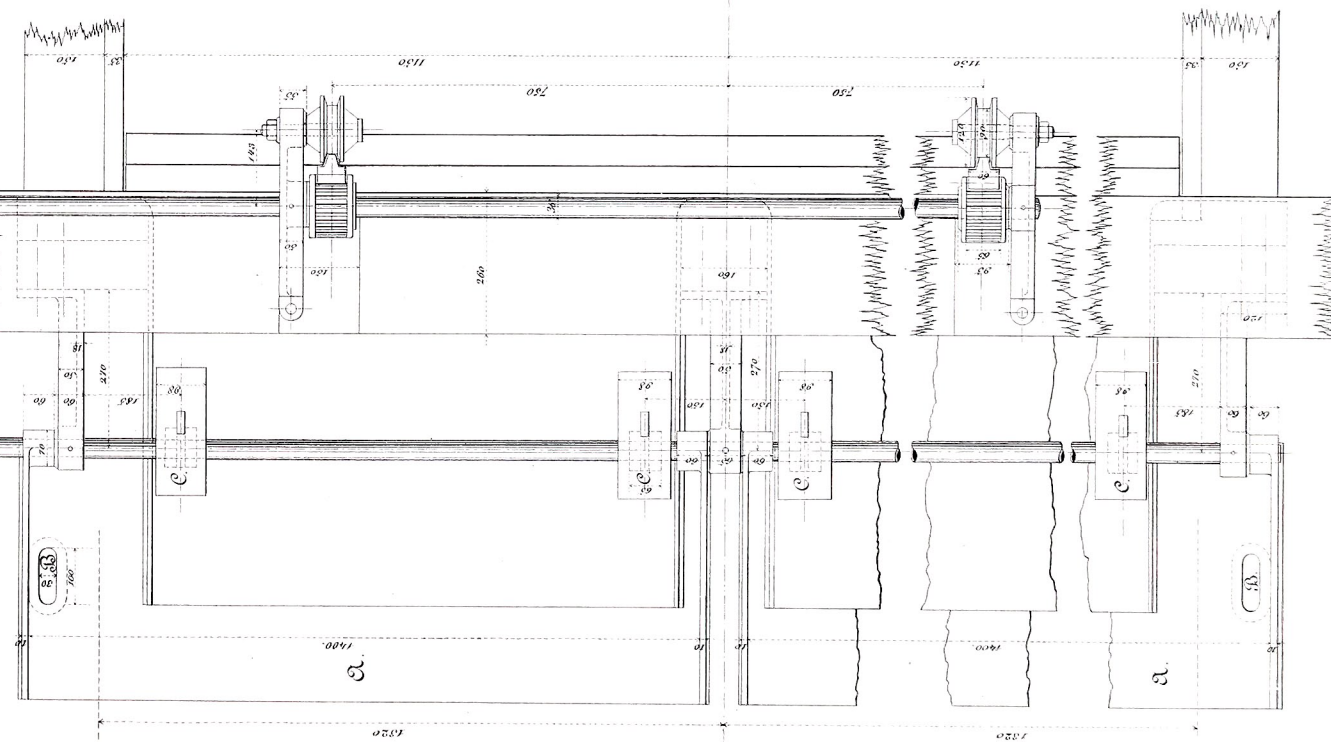


Fig 3.

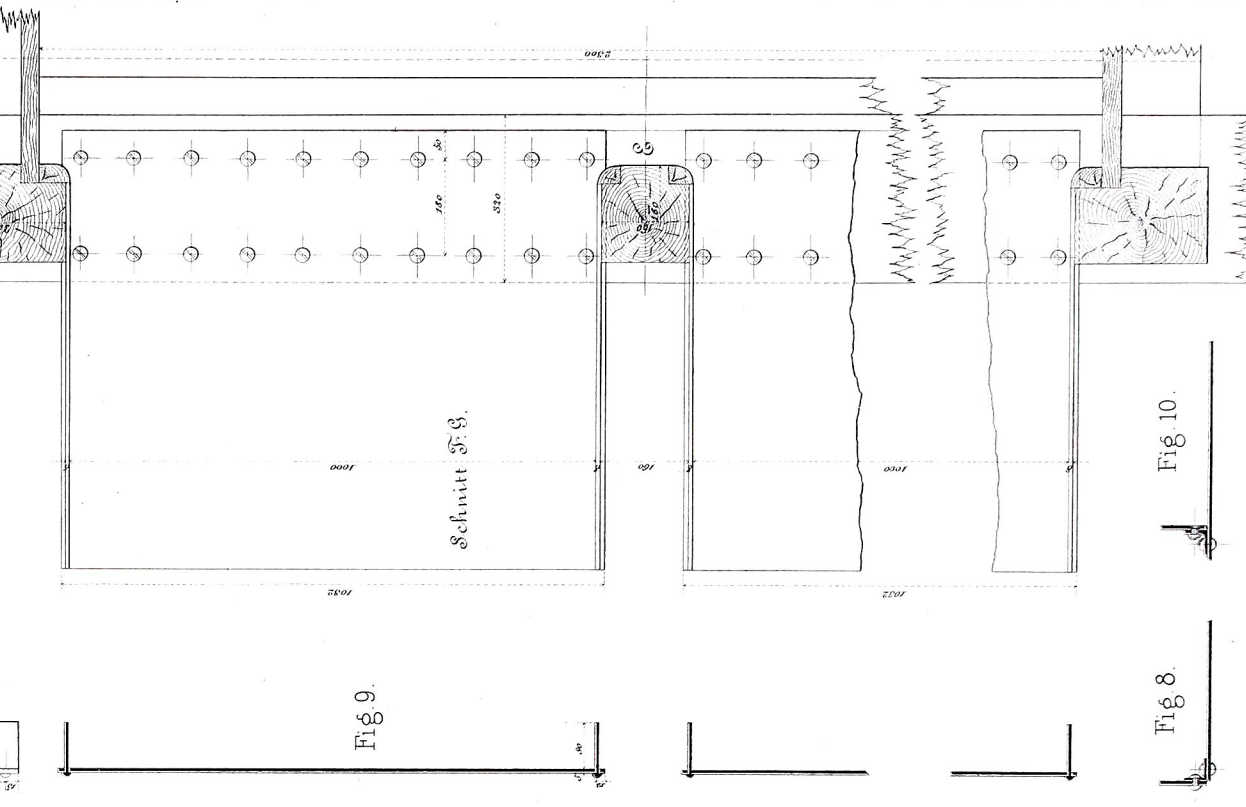




Schnitt S-S.

Fig 9.

Fig 8.

Fig 10.

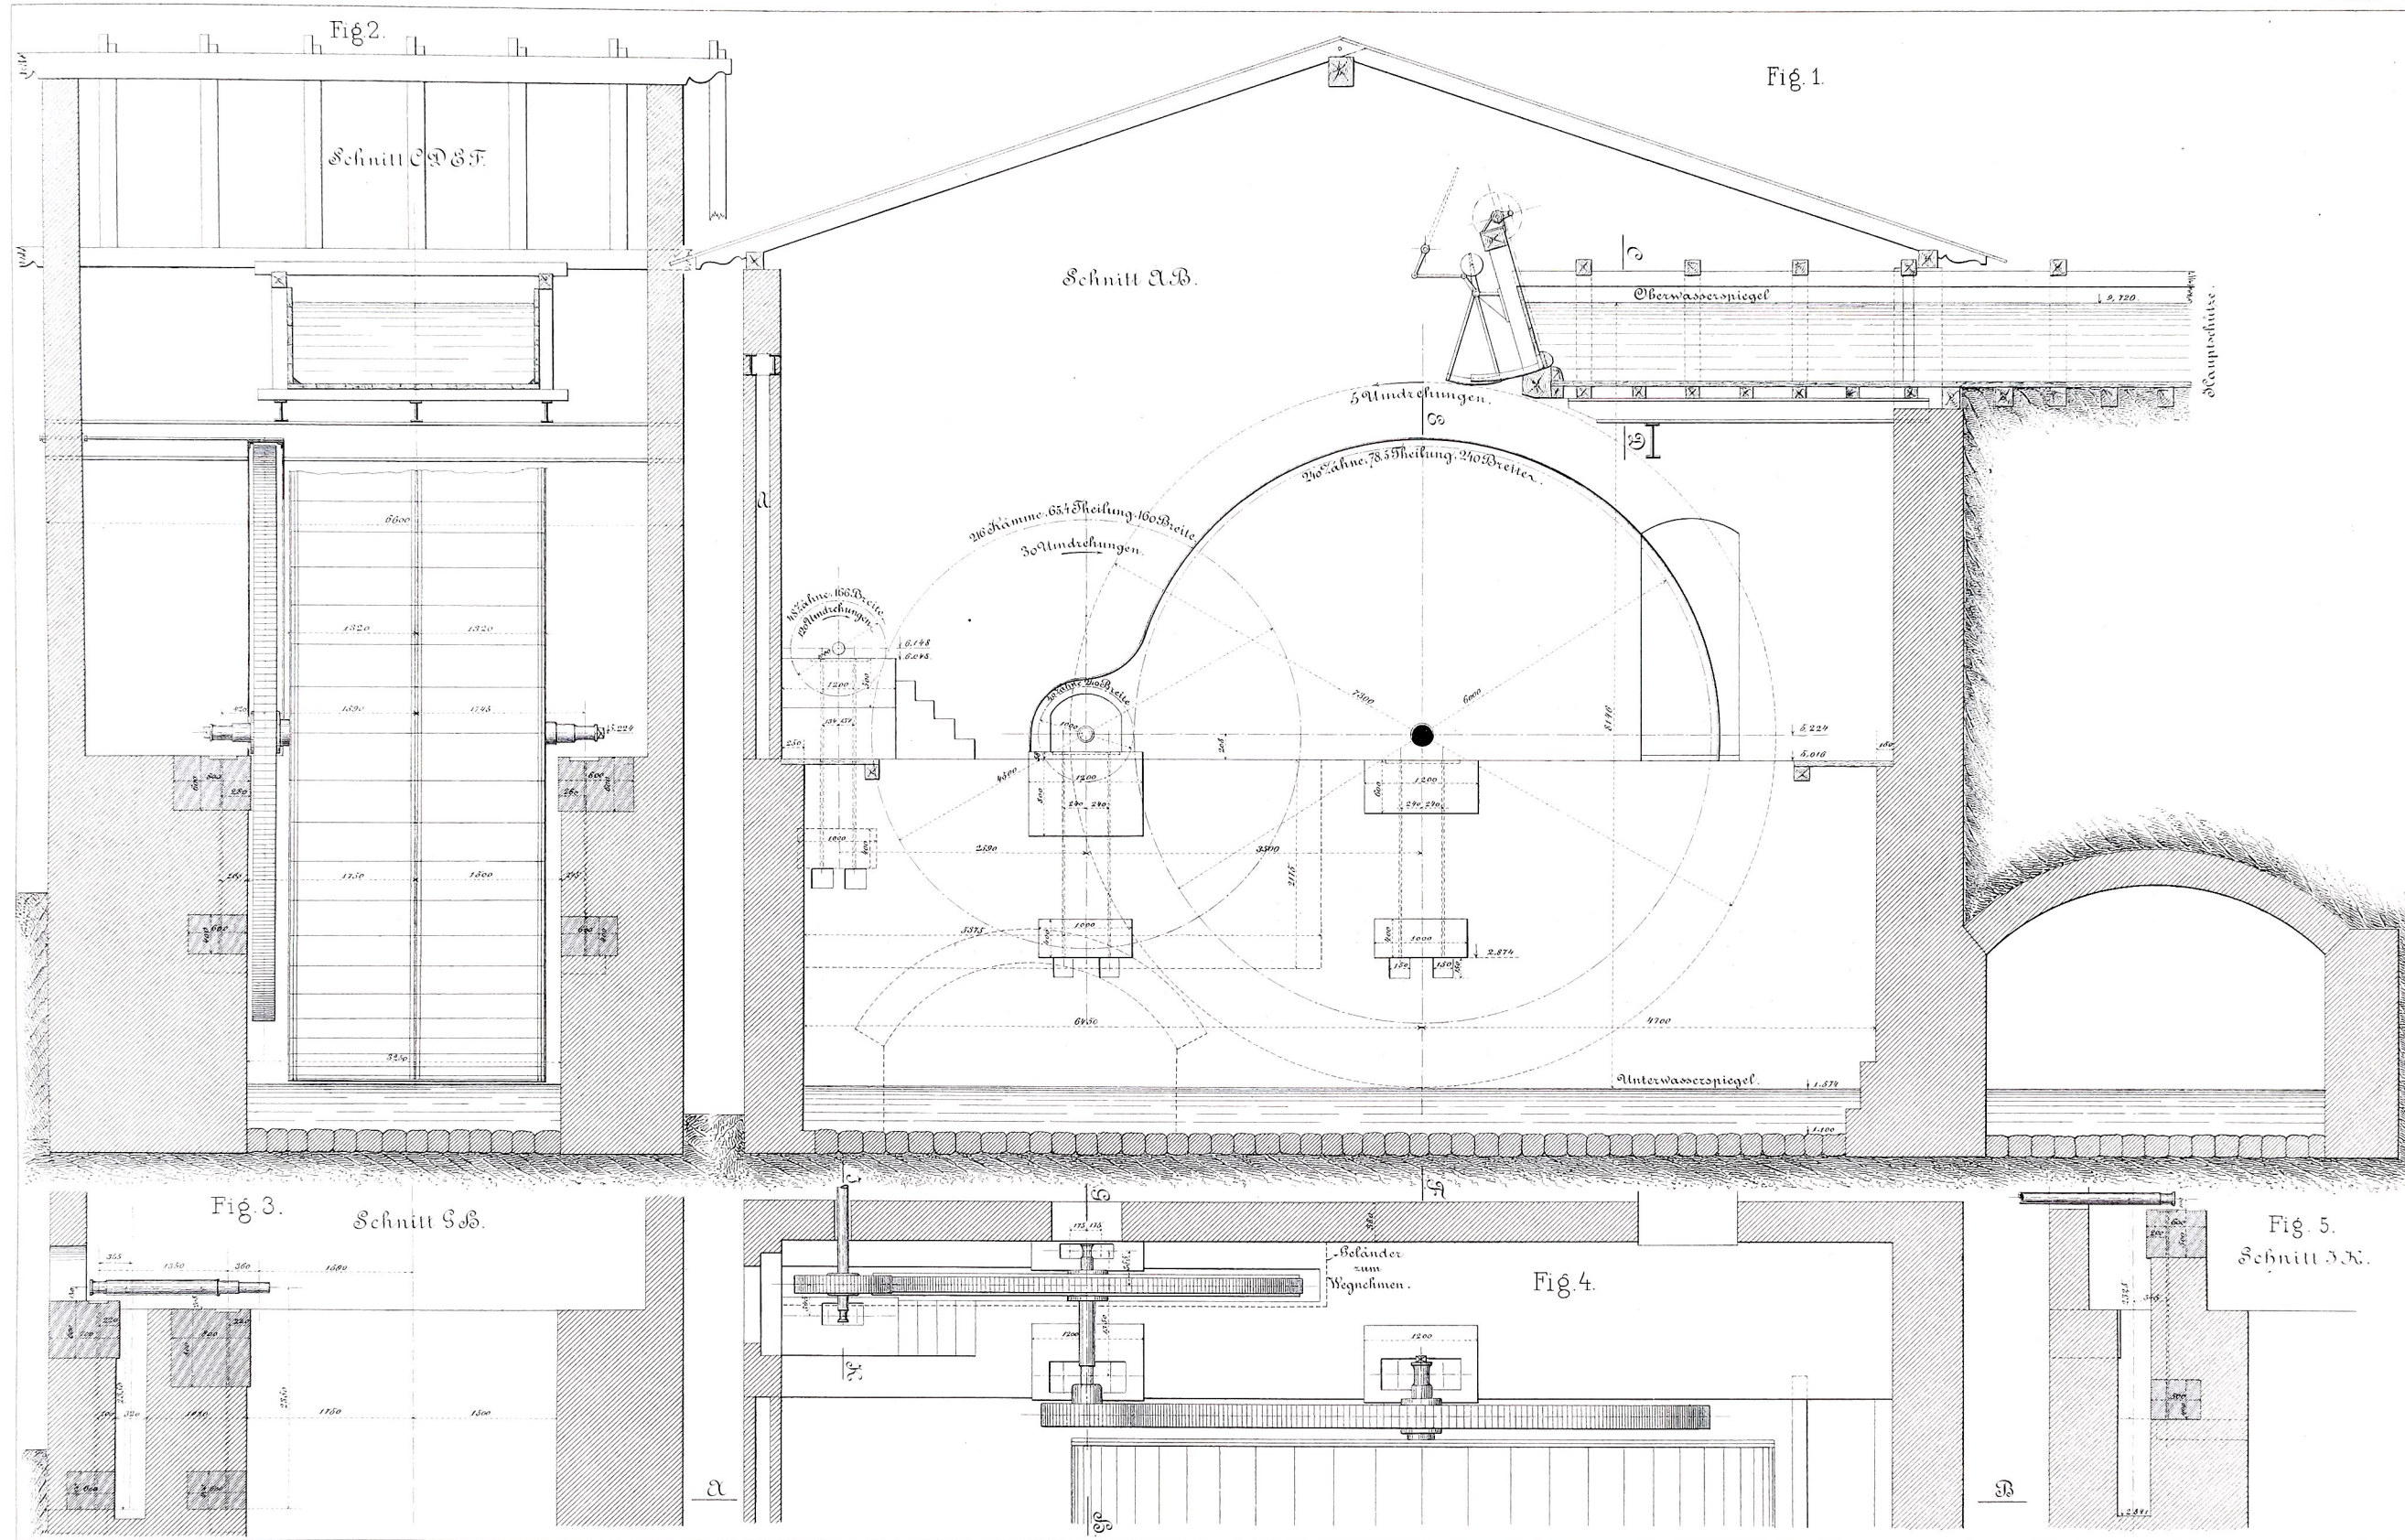

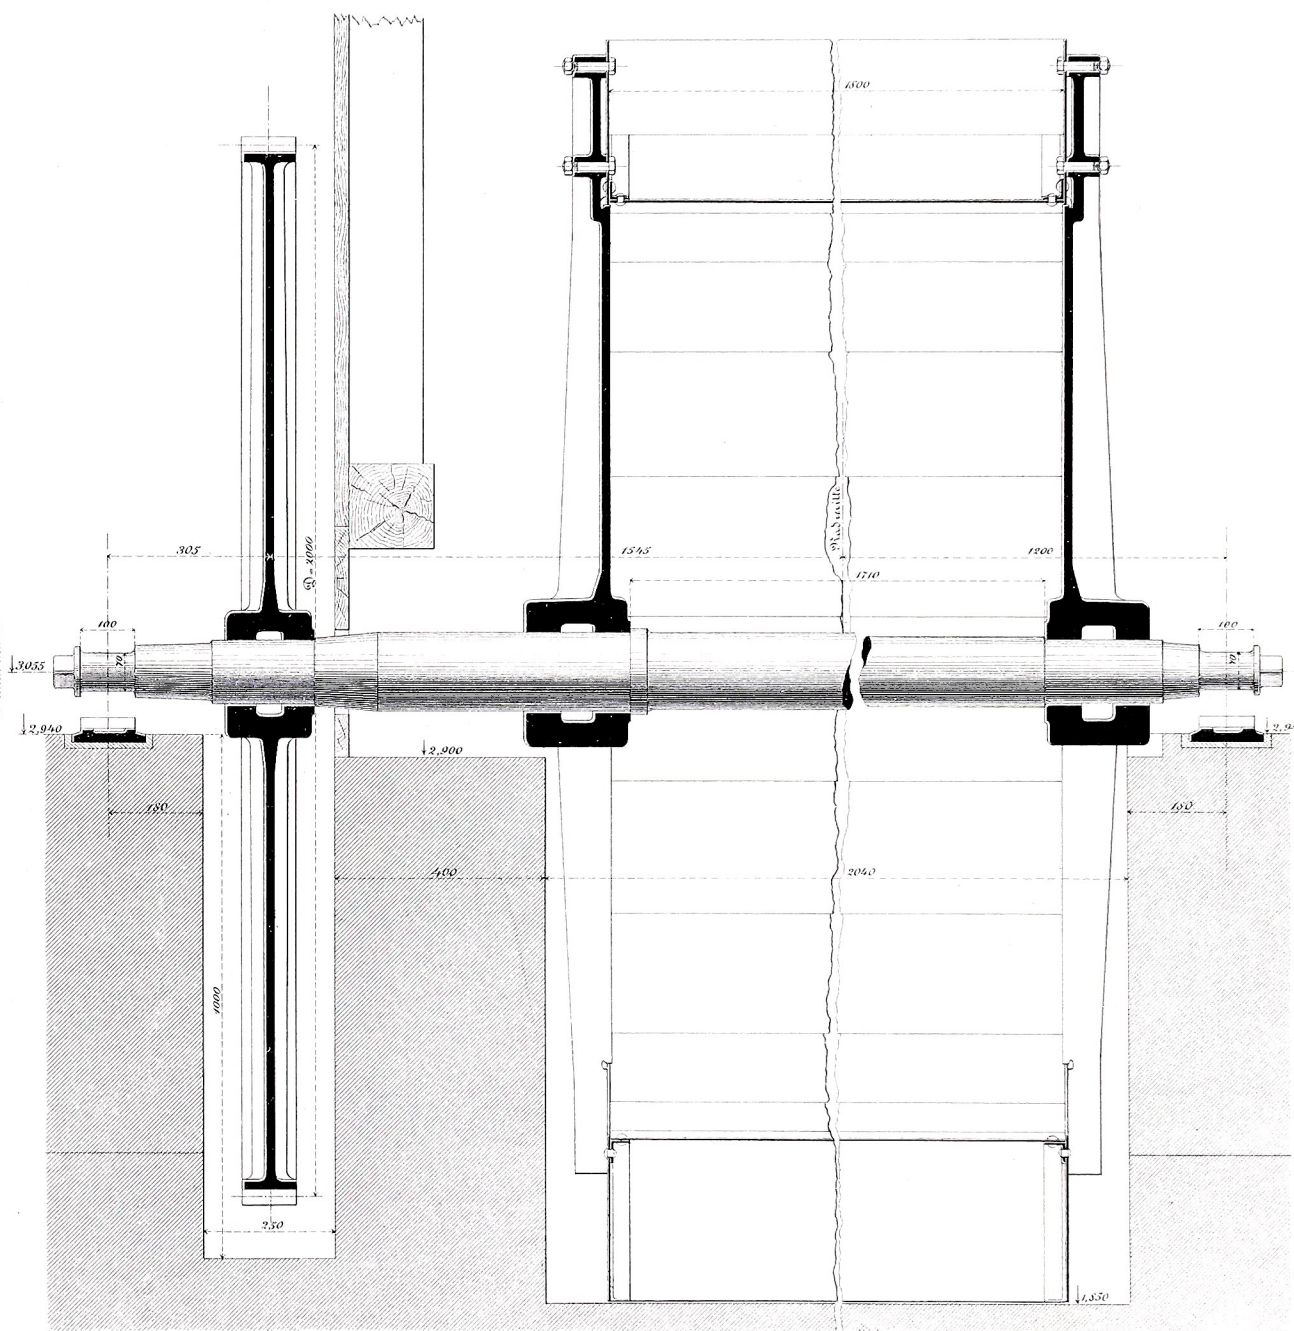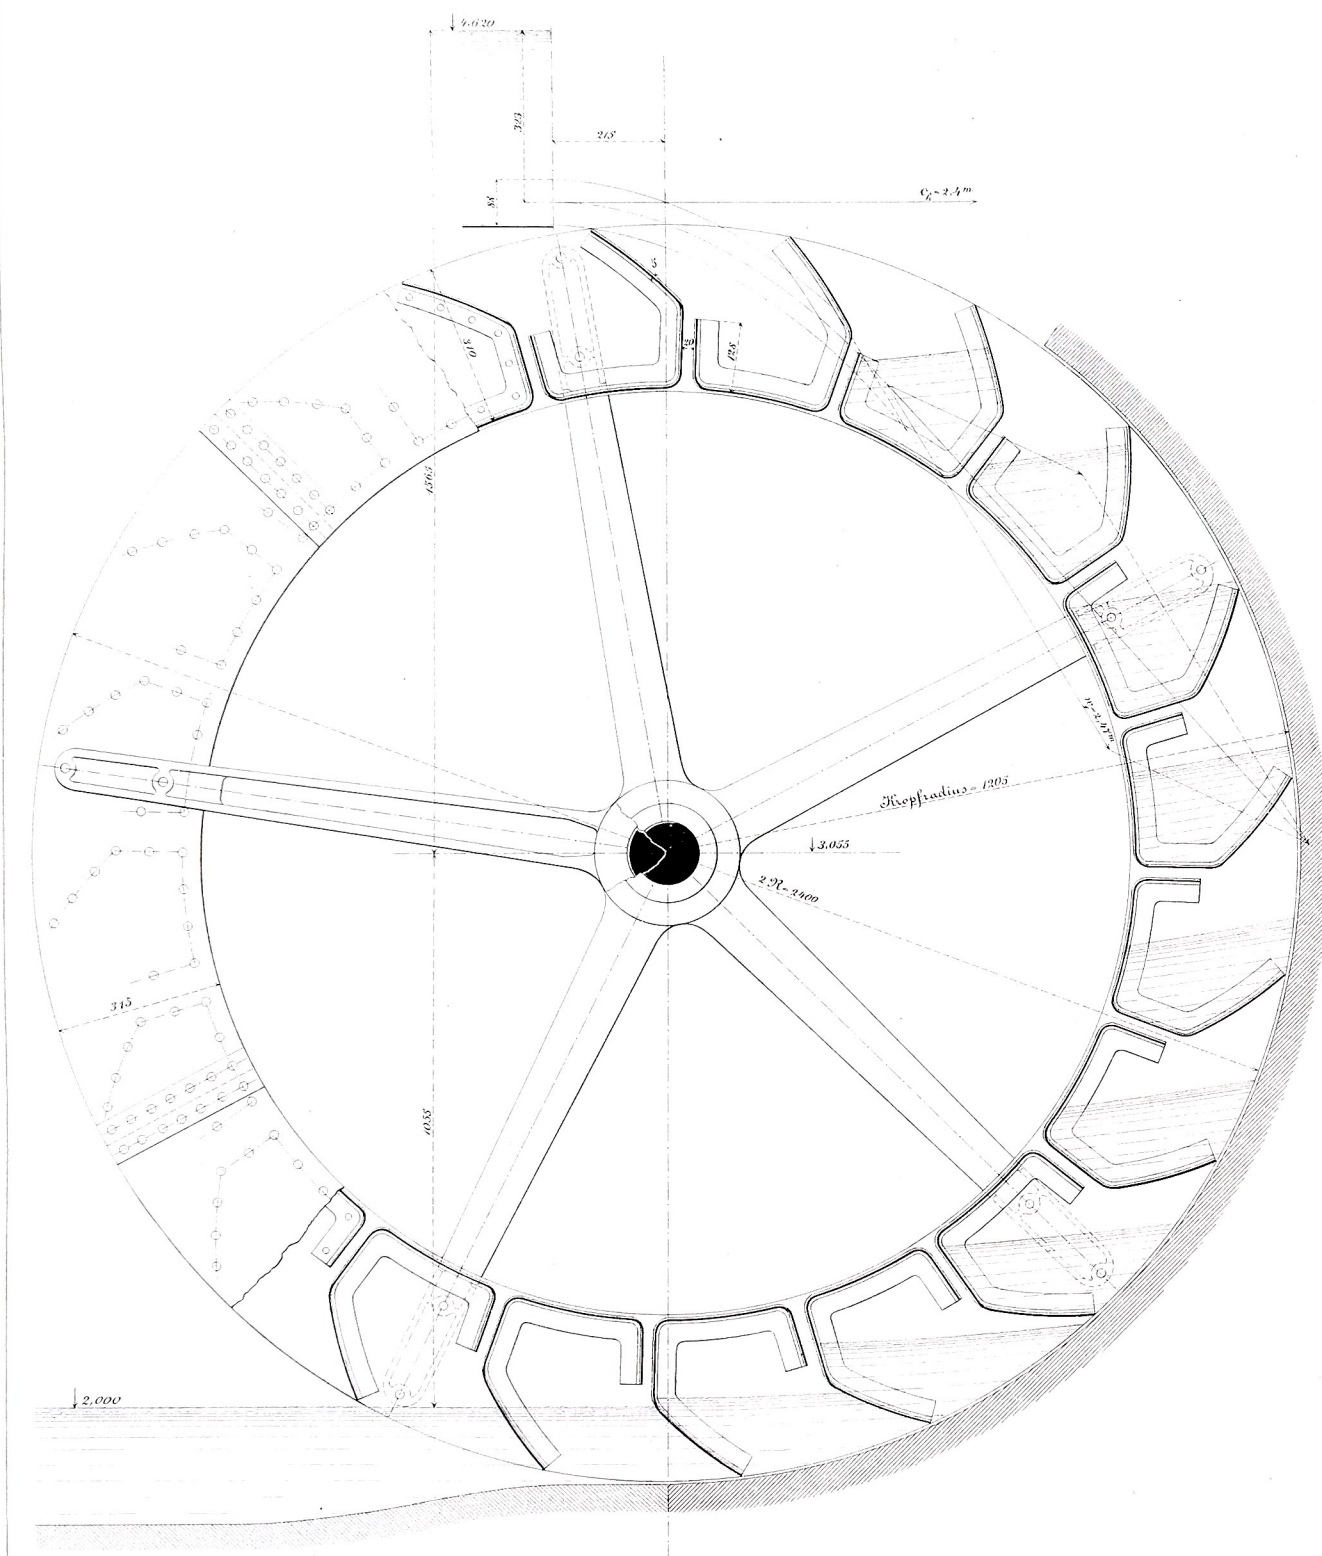

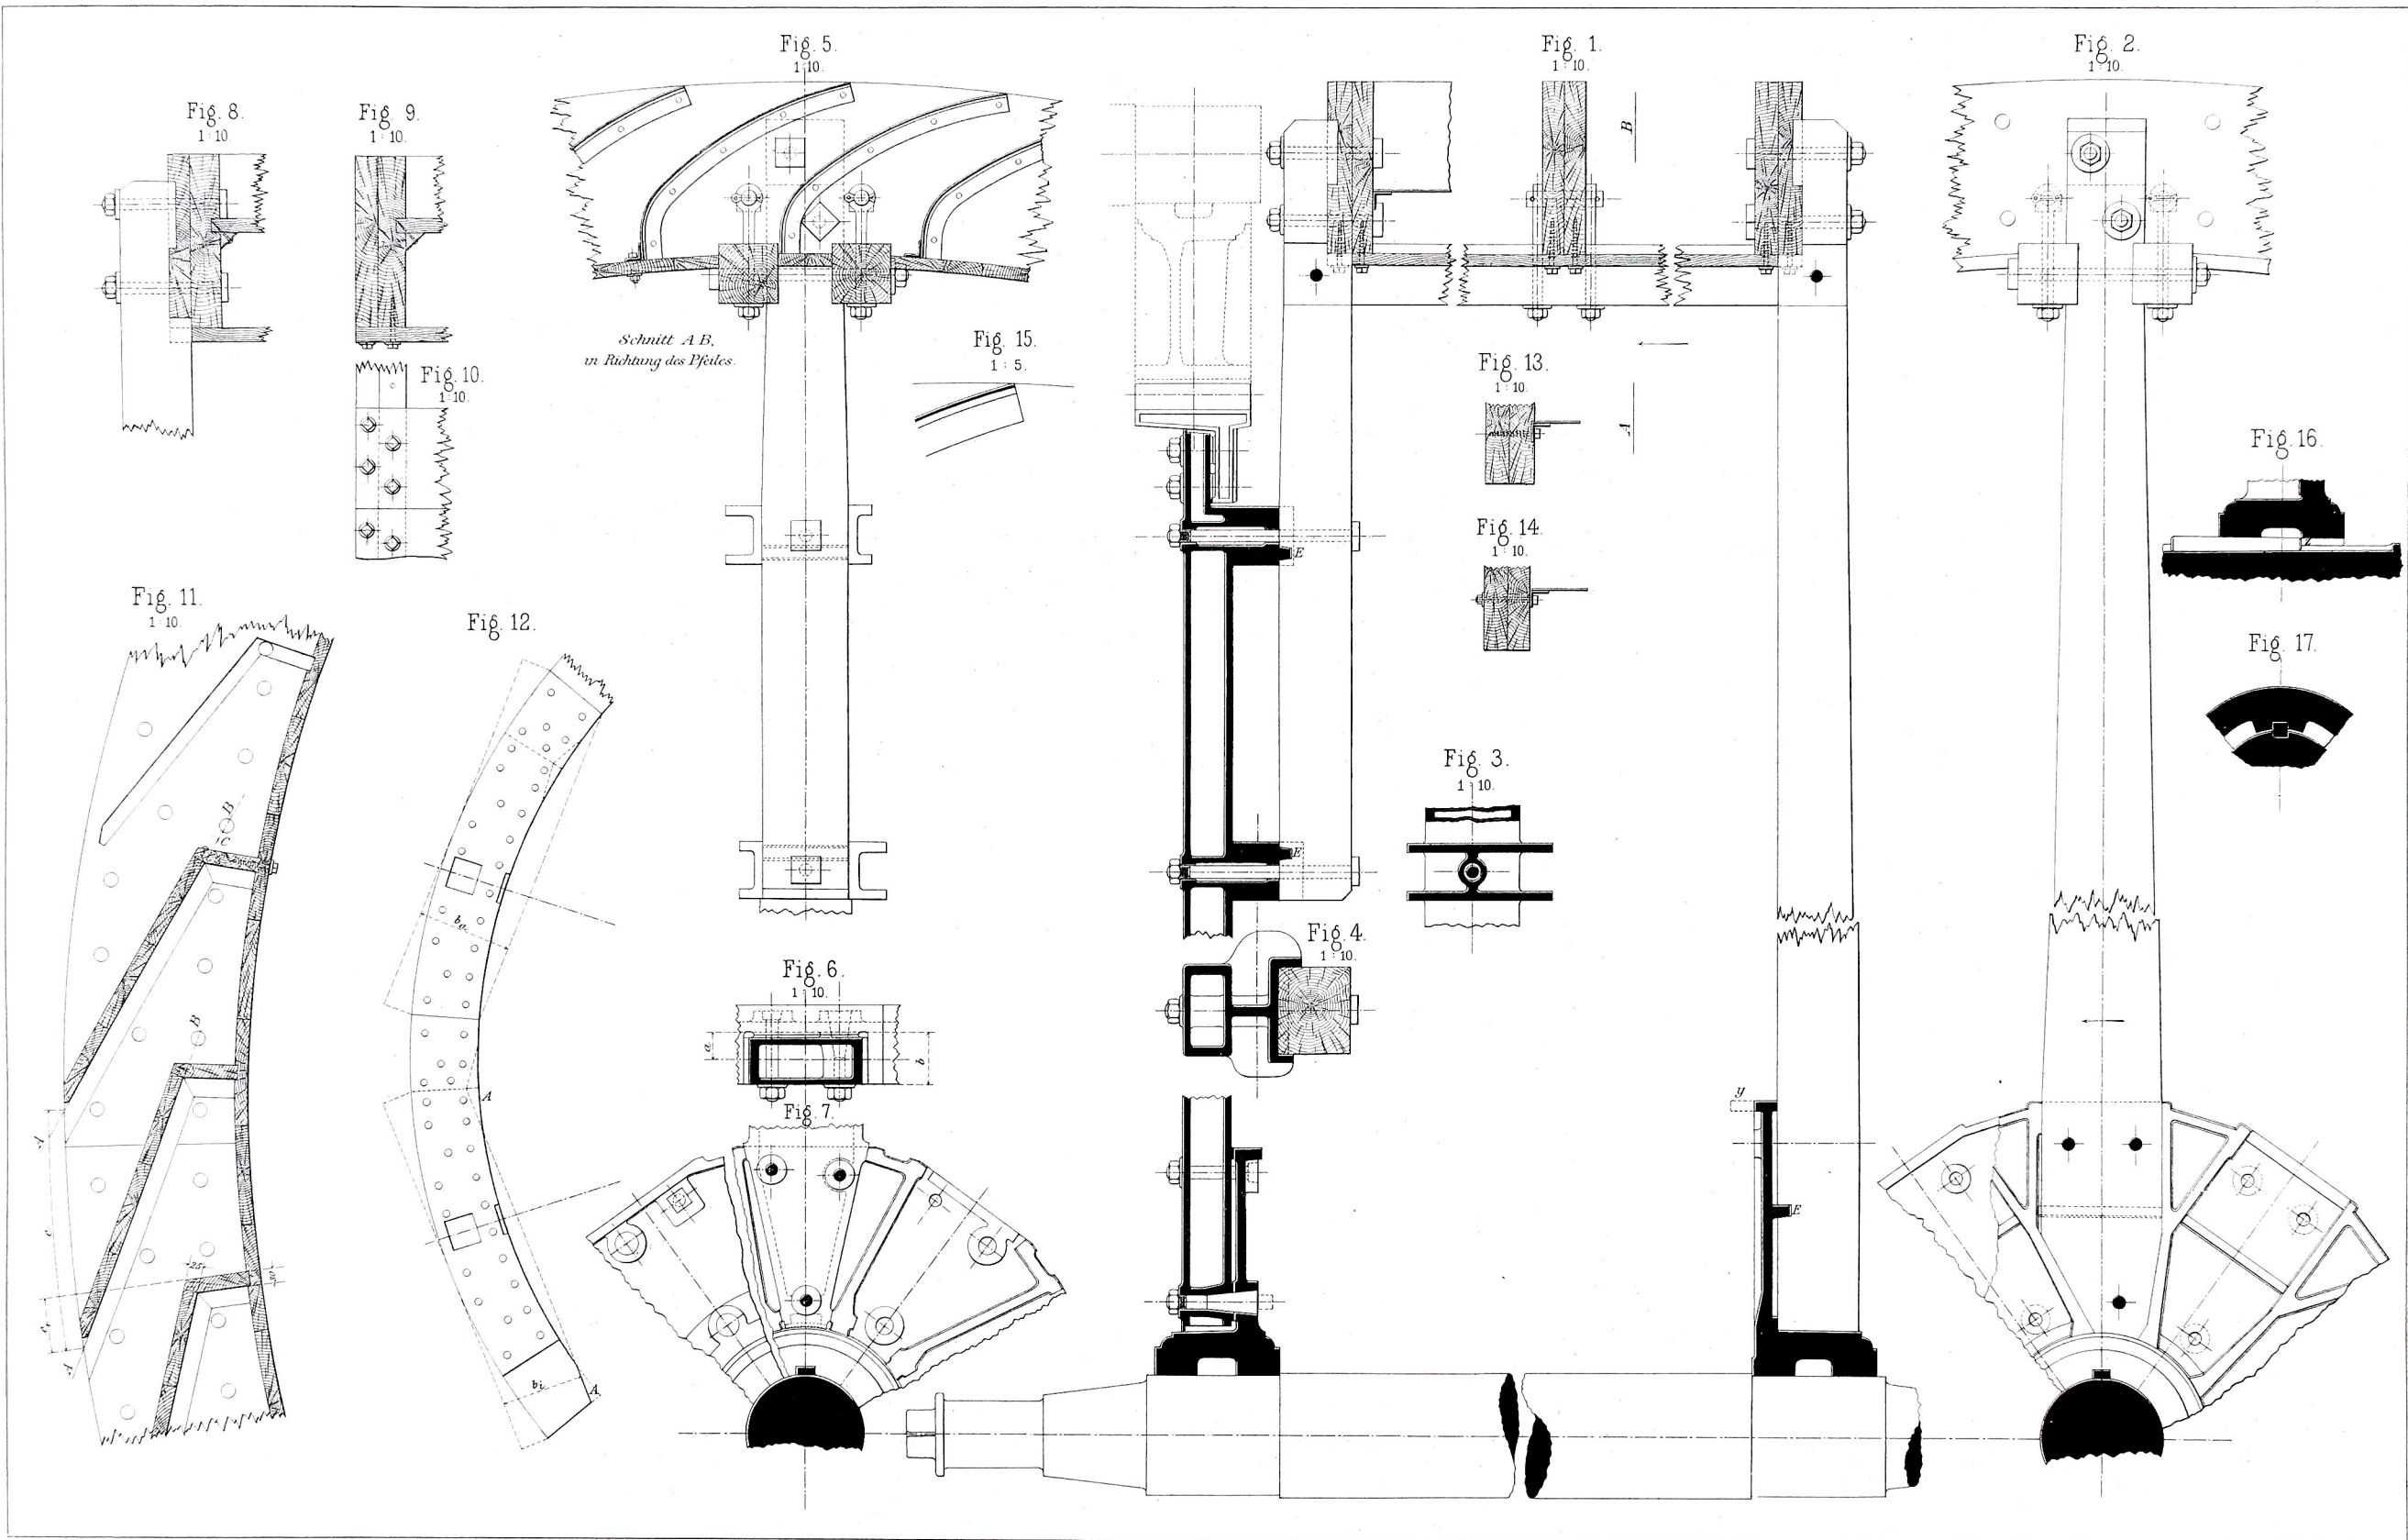


Fig. 3.

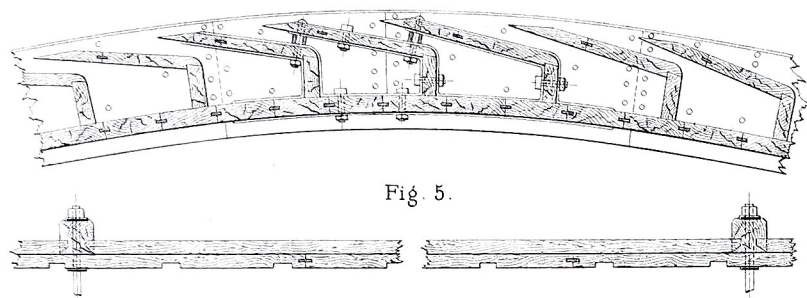


Fig. 5.

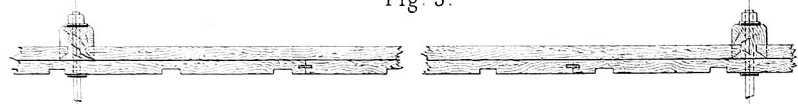


Fig. 6.

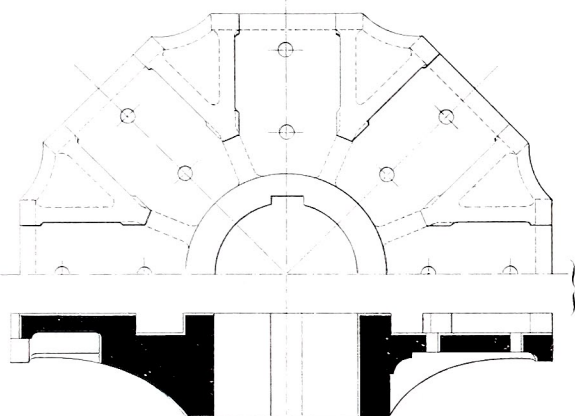


Fig. 7.

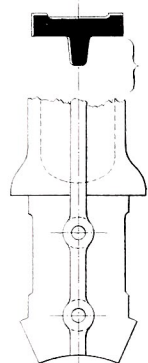


Fig. 4.

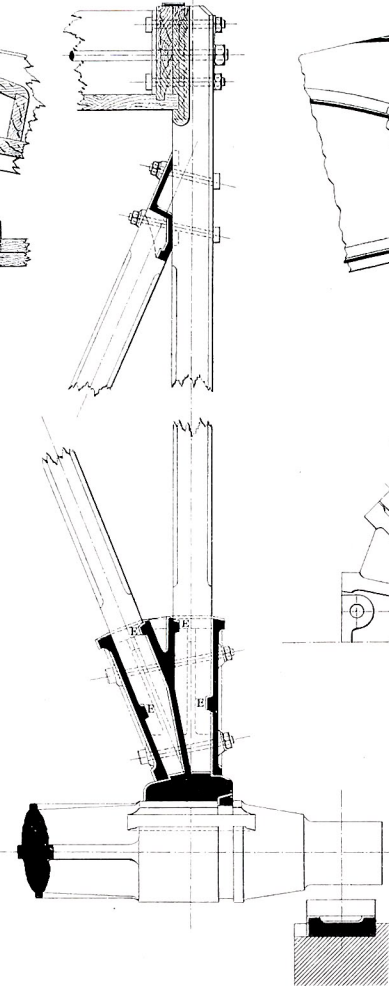


Fig. 1.
1:10.

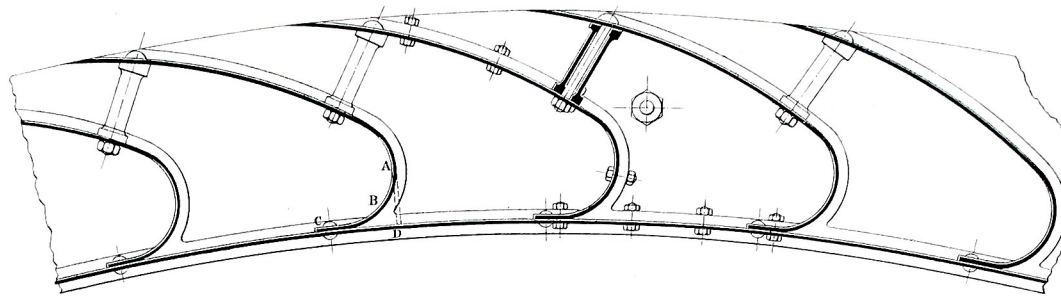


Fig. 2.
1:10.

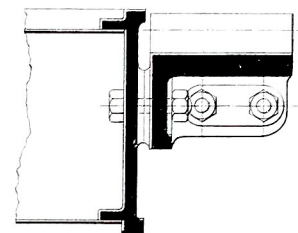


Fig. 8.

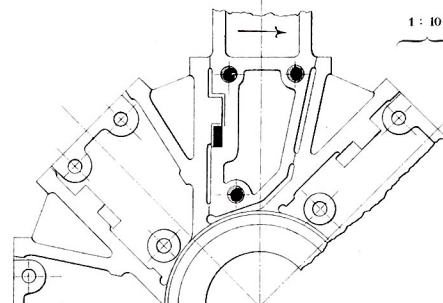


Fig. 9.

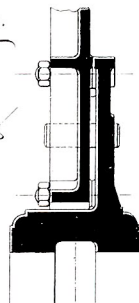


Fig. 10.

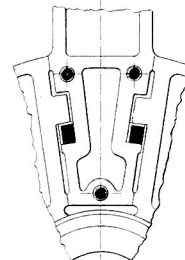


Fig. 11.

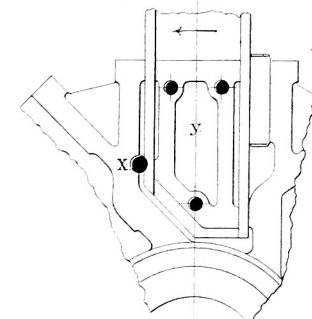


Fig. 12.

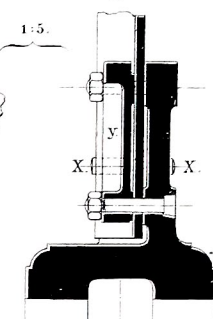


Fig. 13.
1:10.

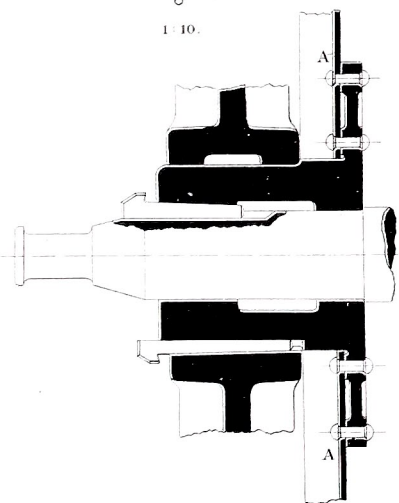


Fig. 14.

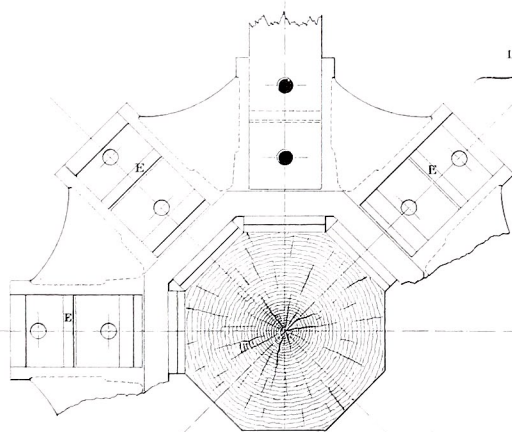


Fig. 15.

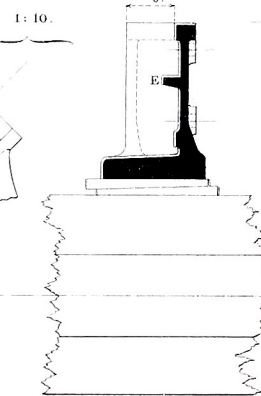


Fig. 16.

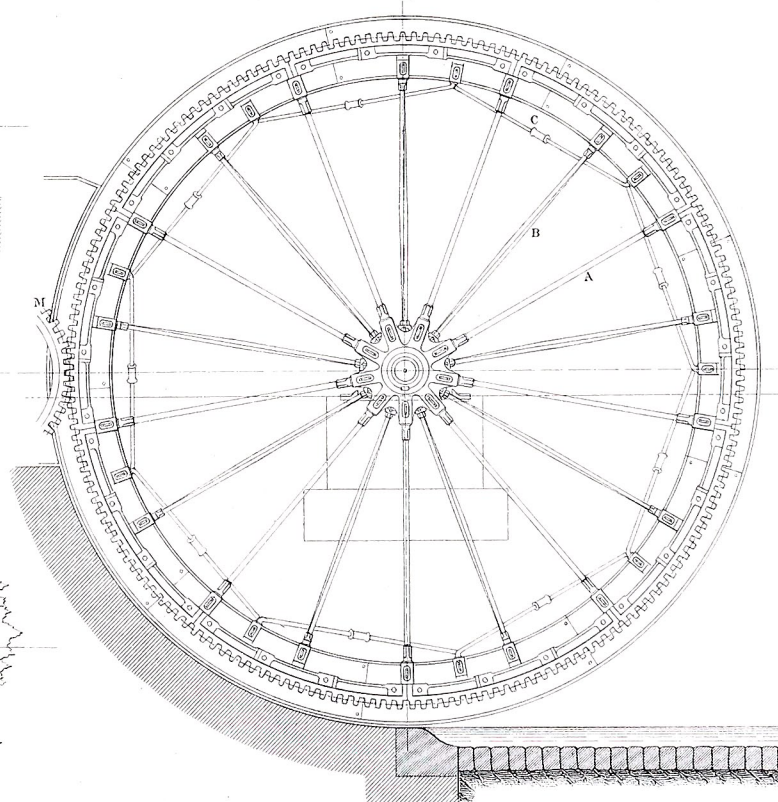
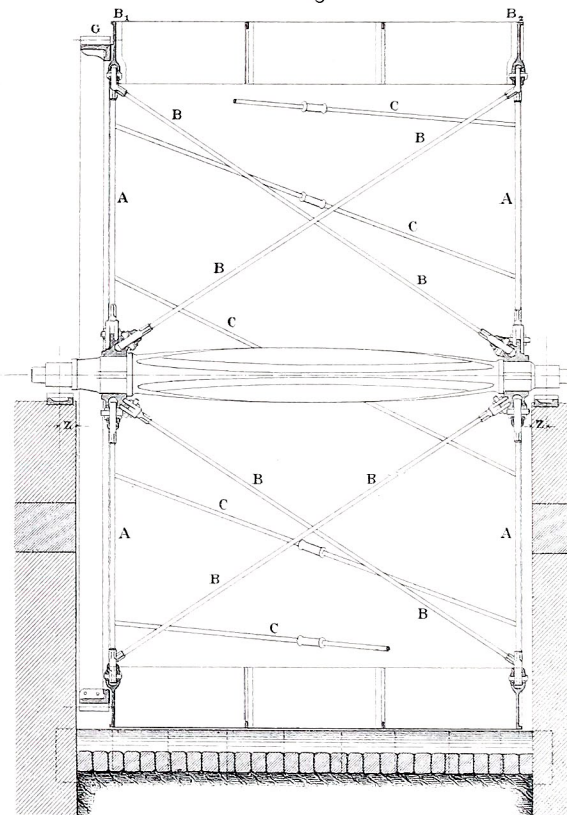


Fig. 17.



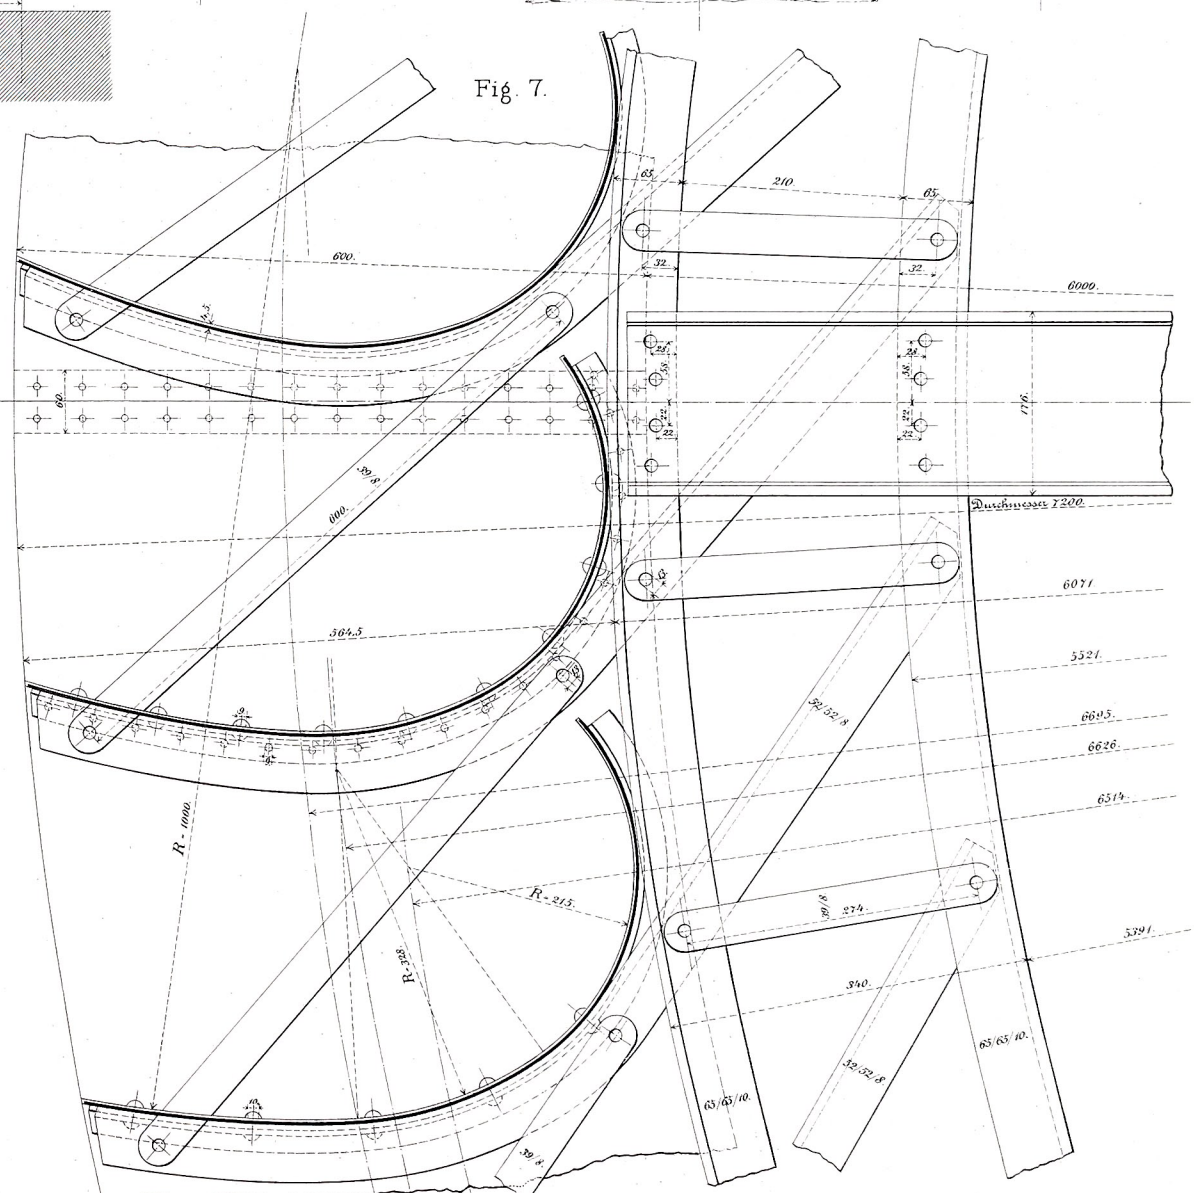
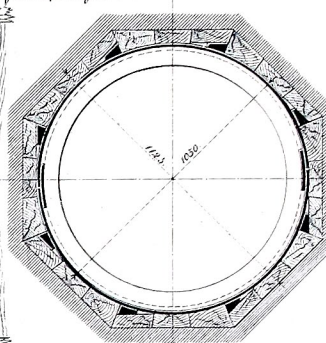
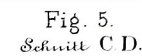


Fig. 1.

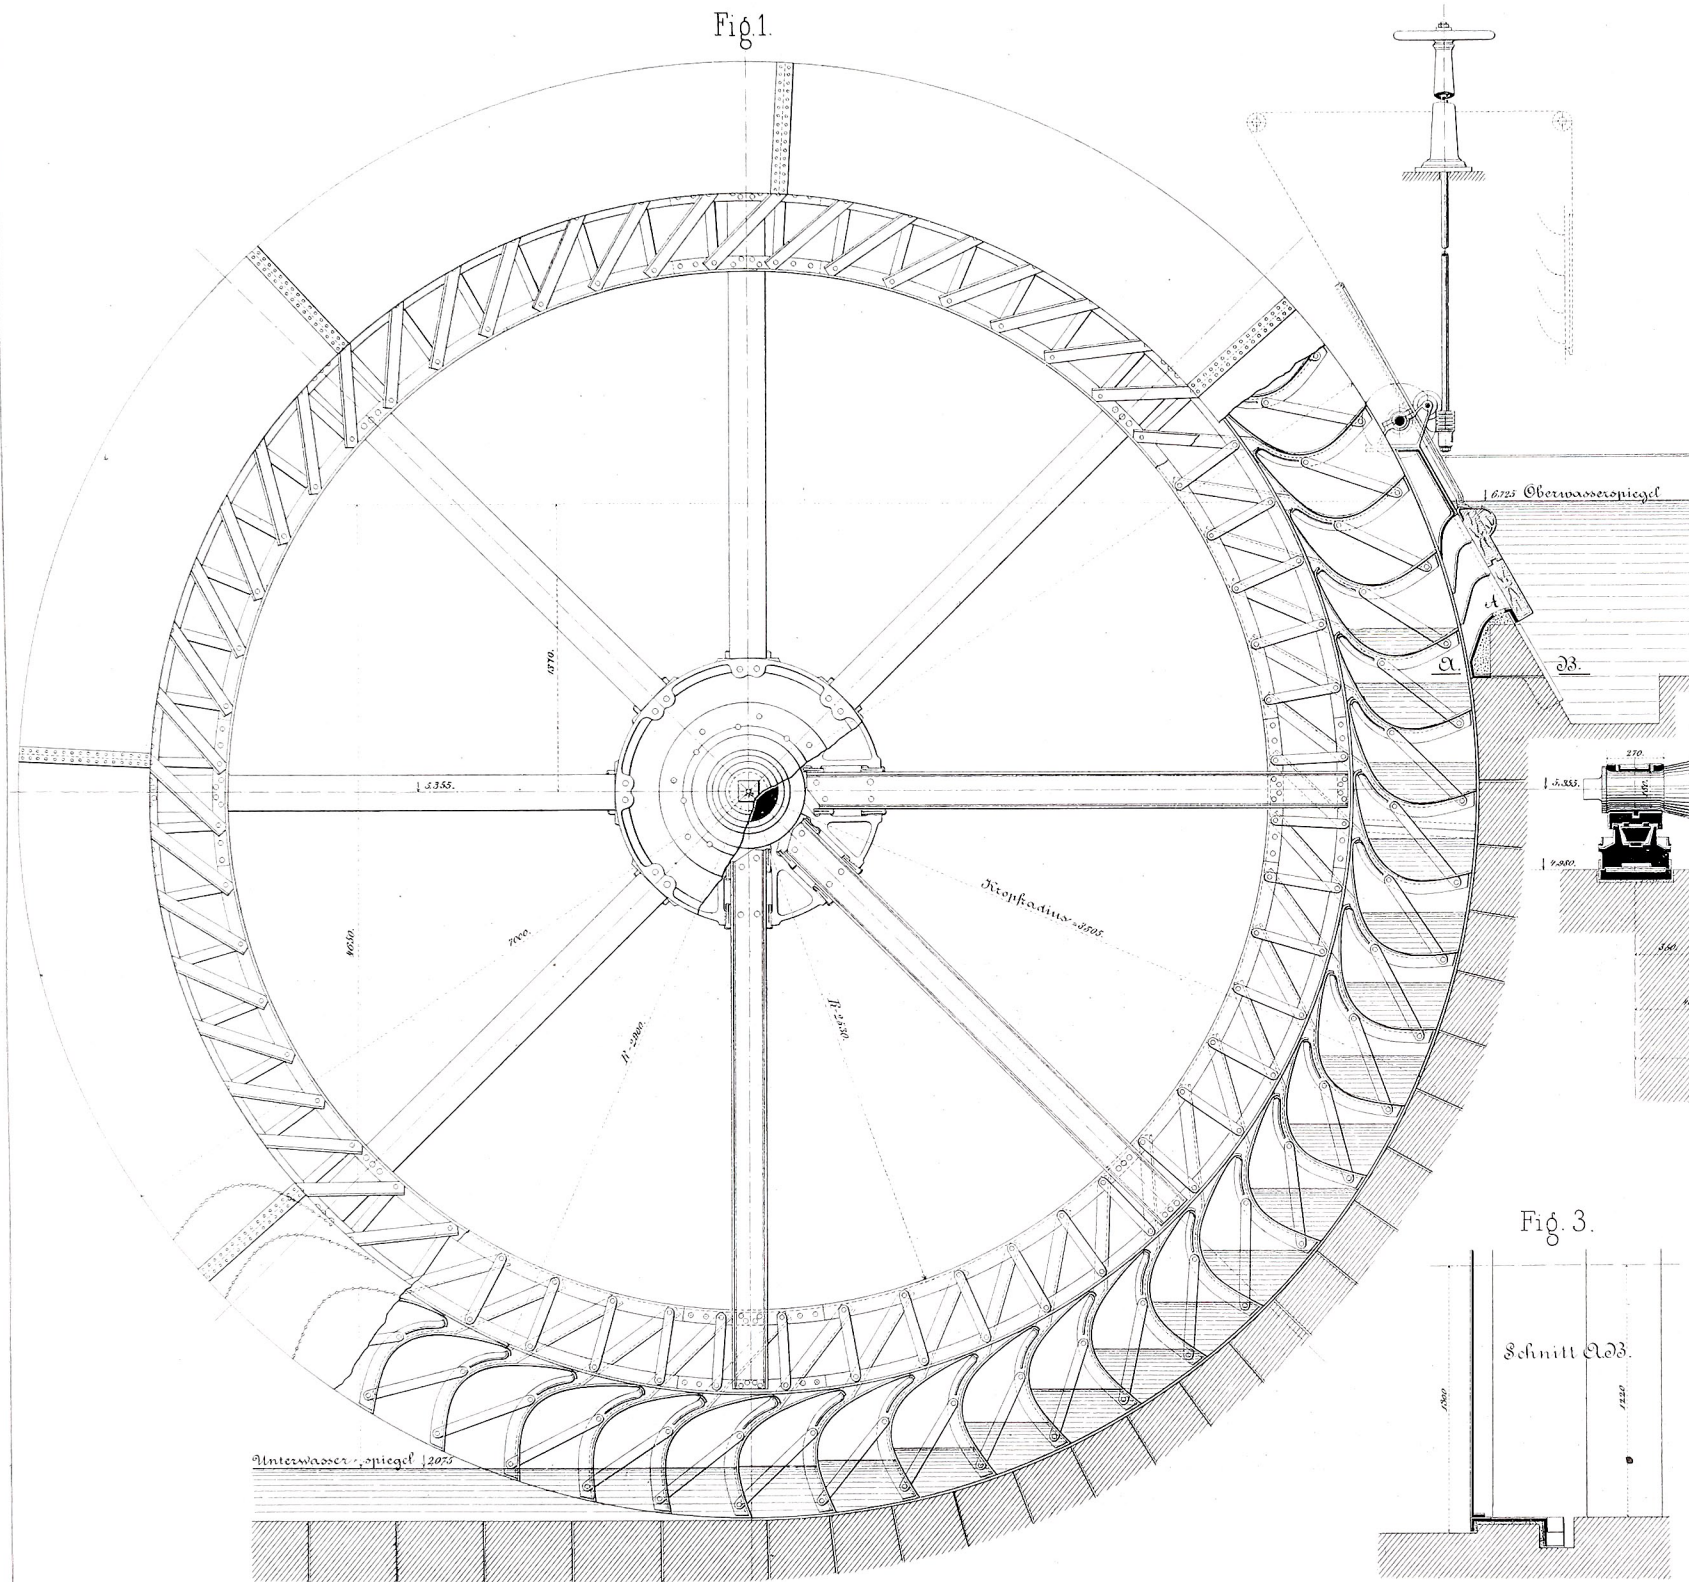


Fig. 2.

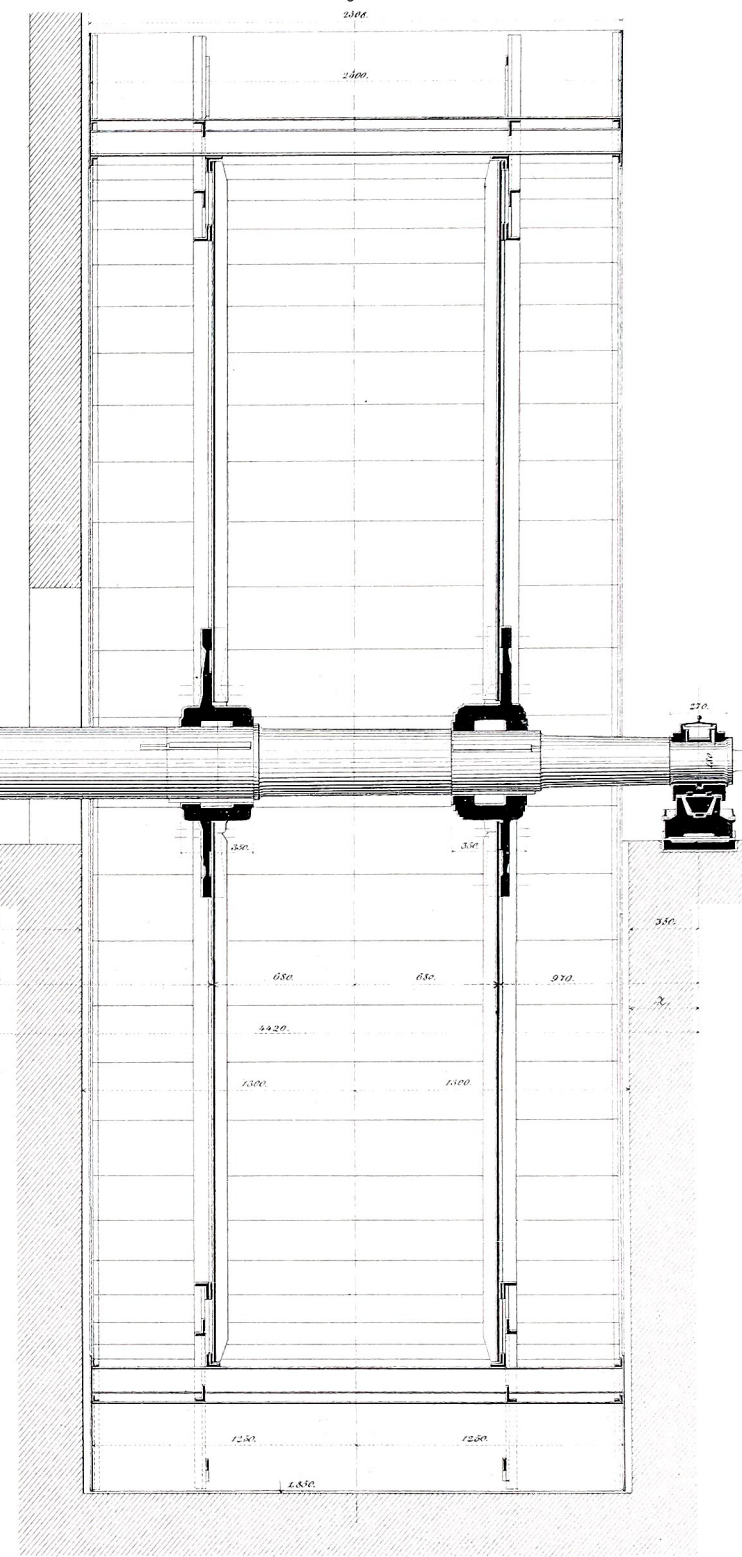


Fig. 3.

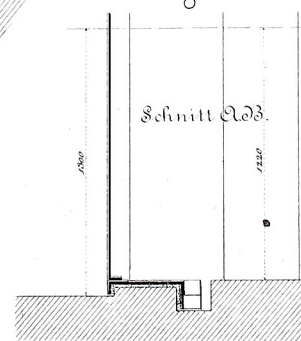


Fig. 1.



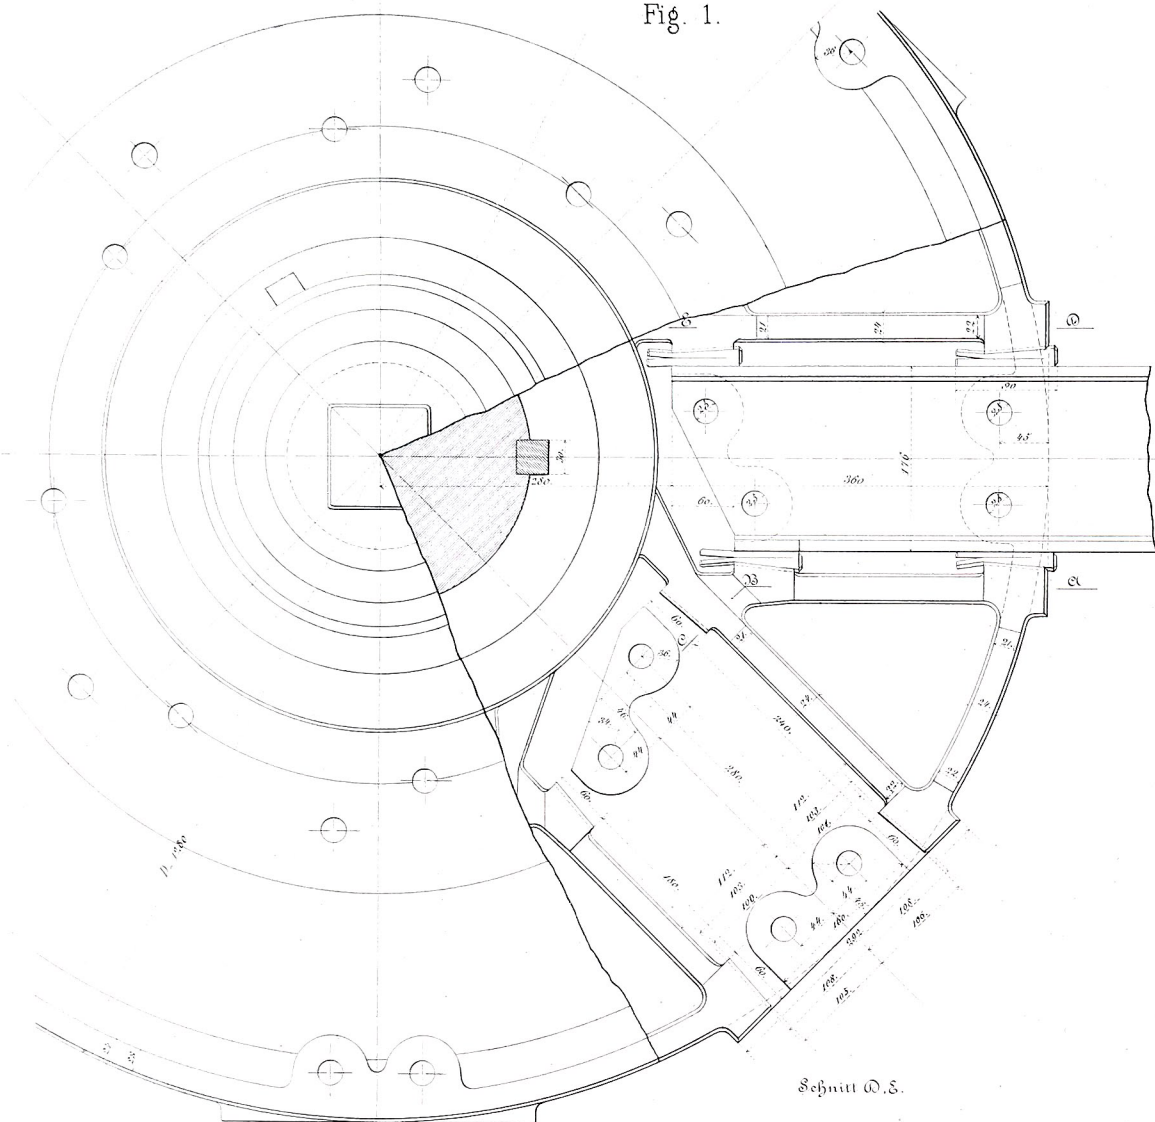


Fig. 2.


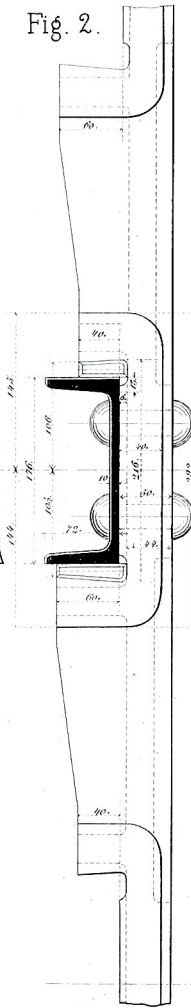


Schnitt D. S.

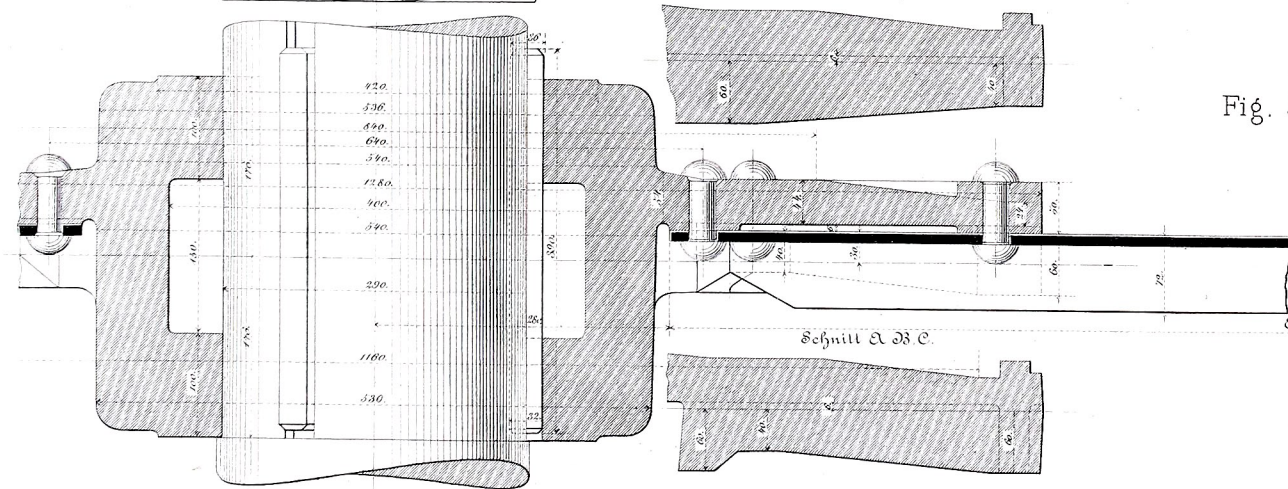






Schnitt A B C.

Fig. 3.

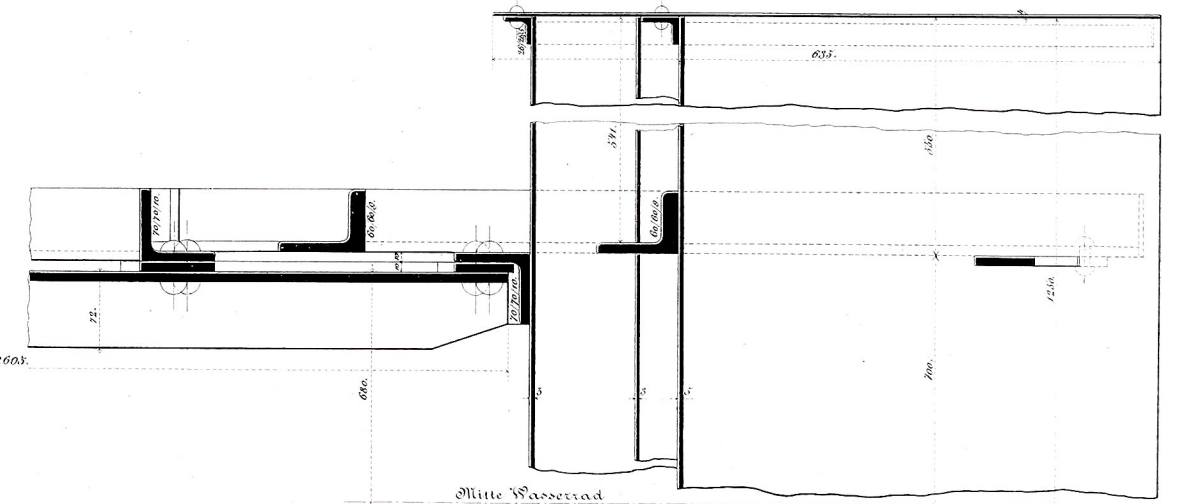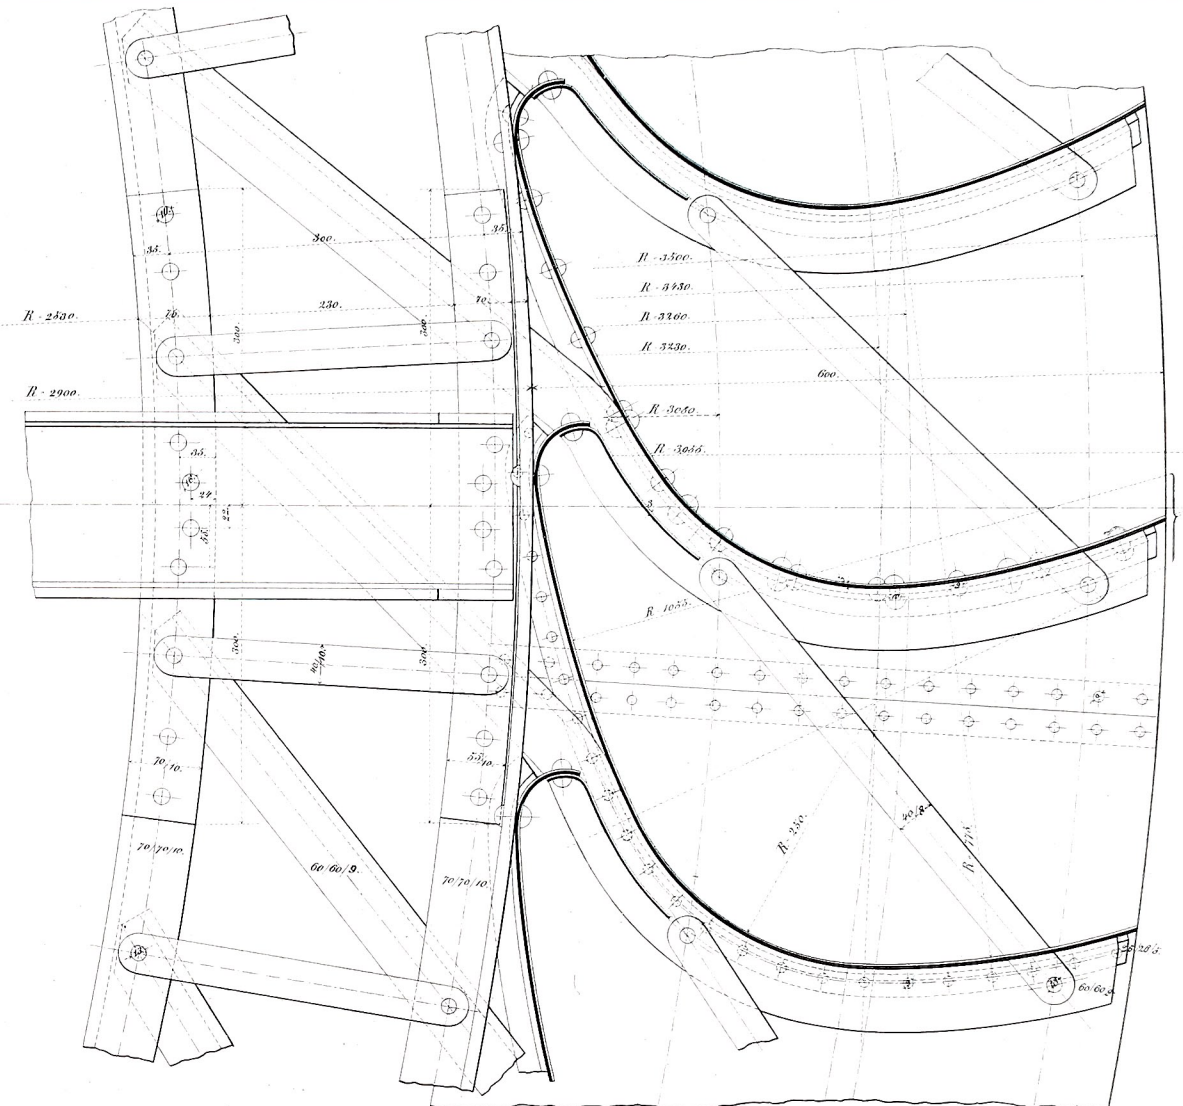


Mitte Wasserrad

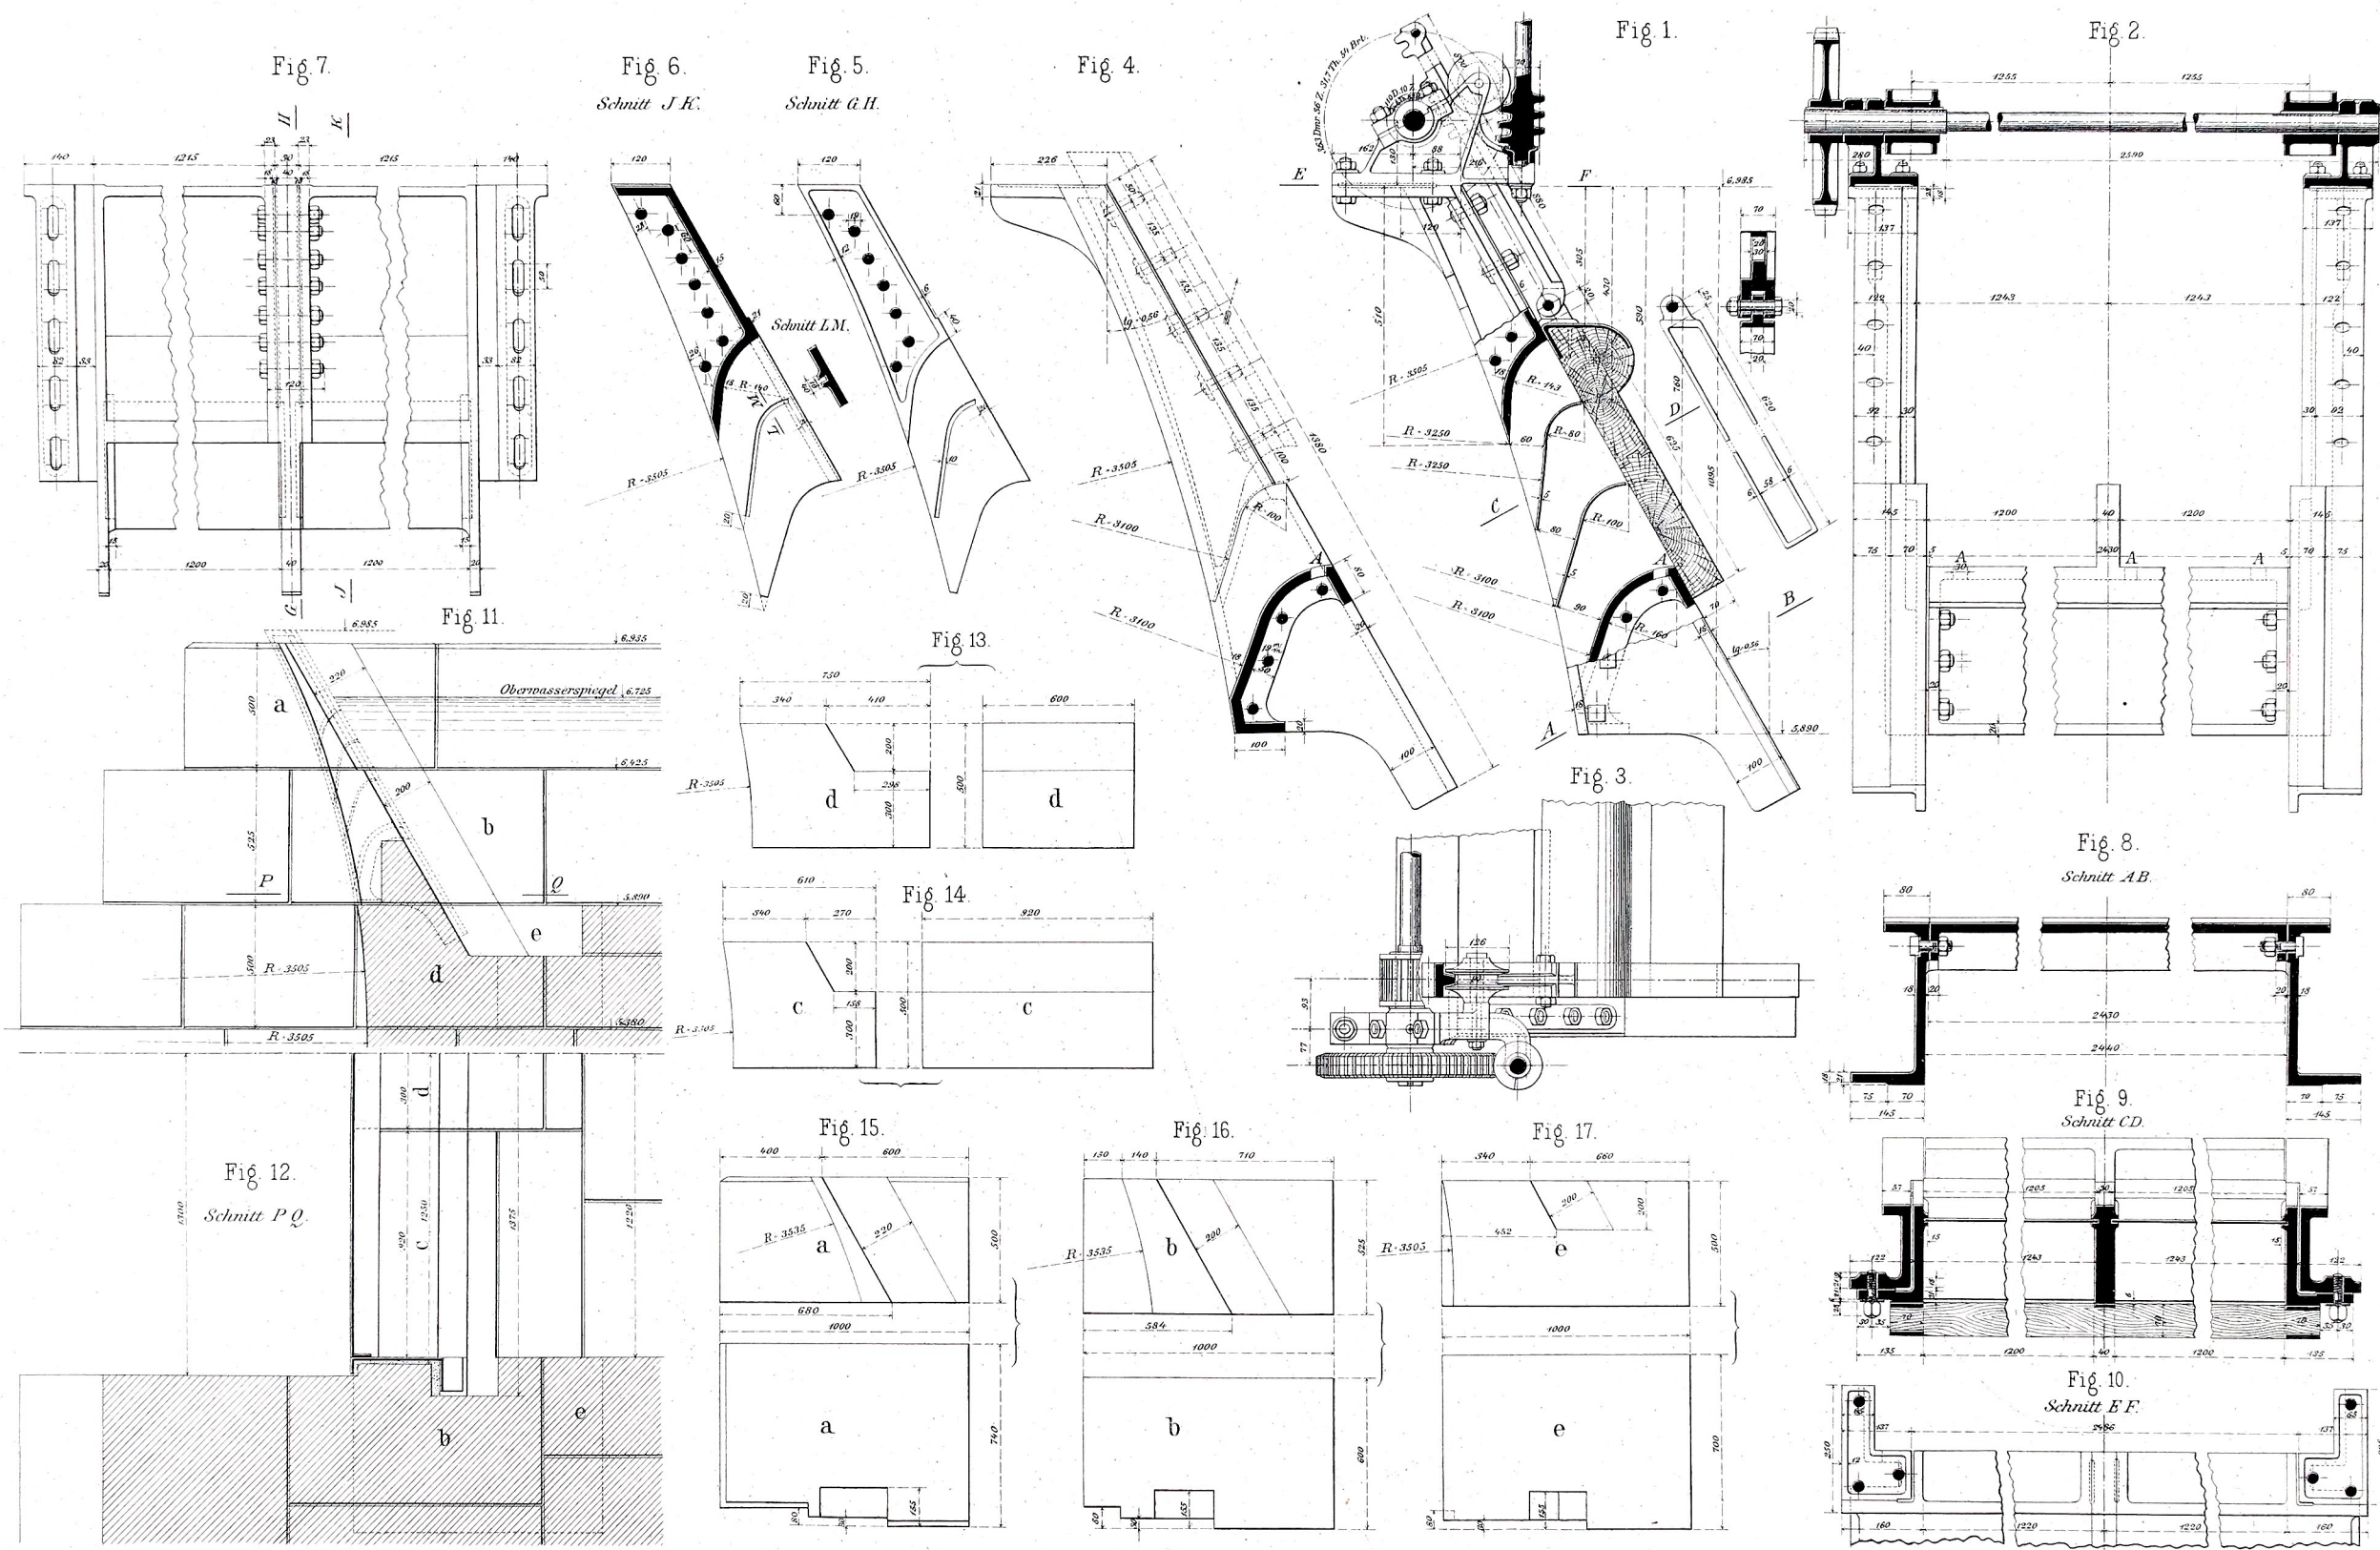

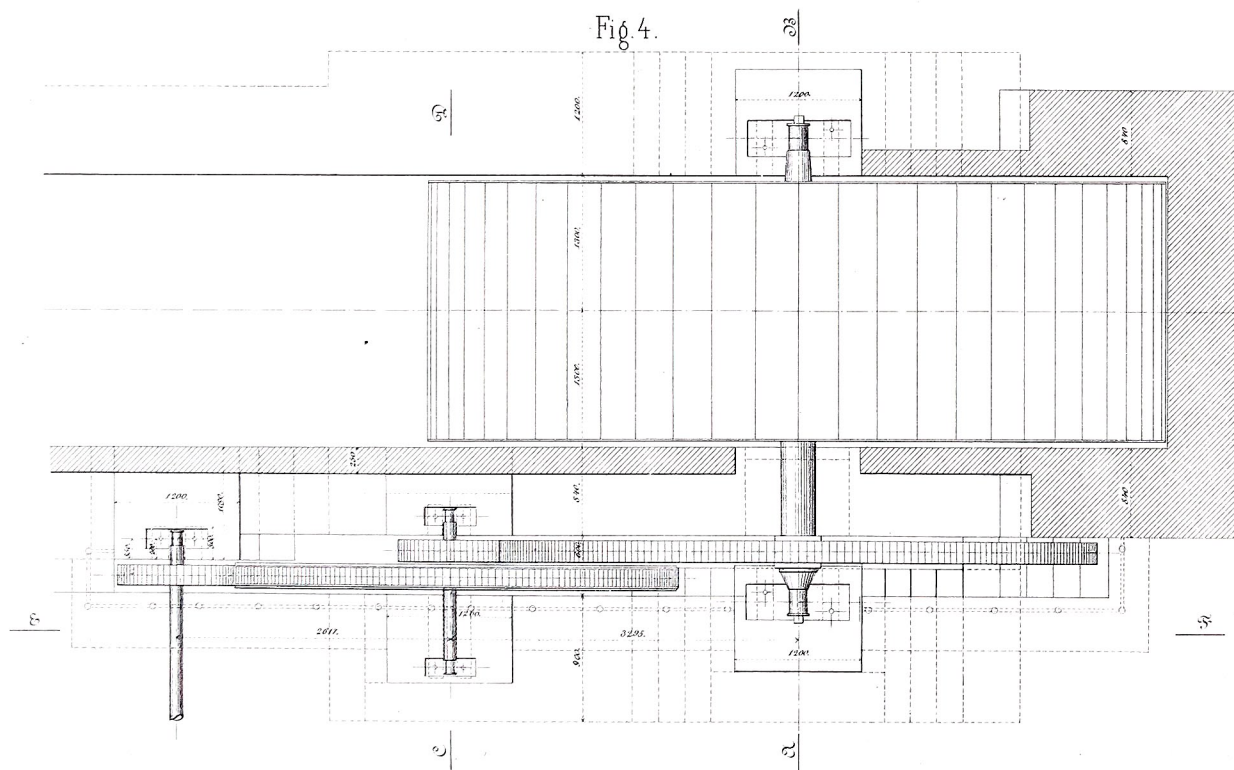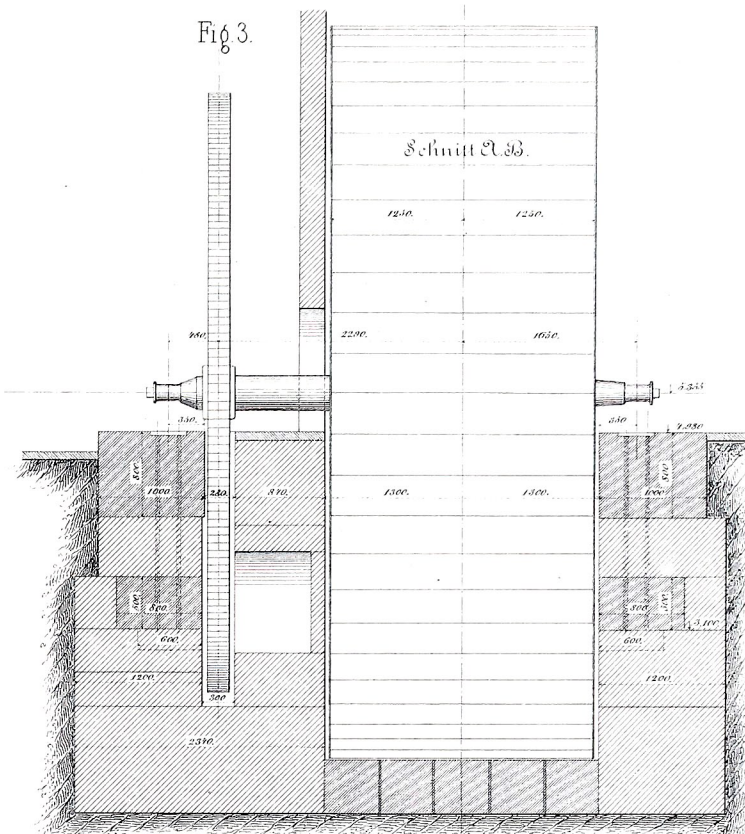
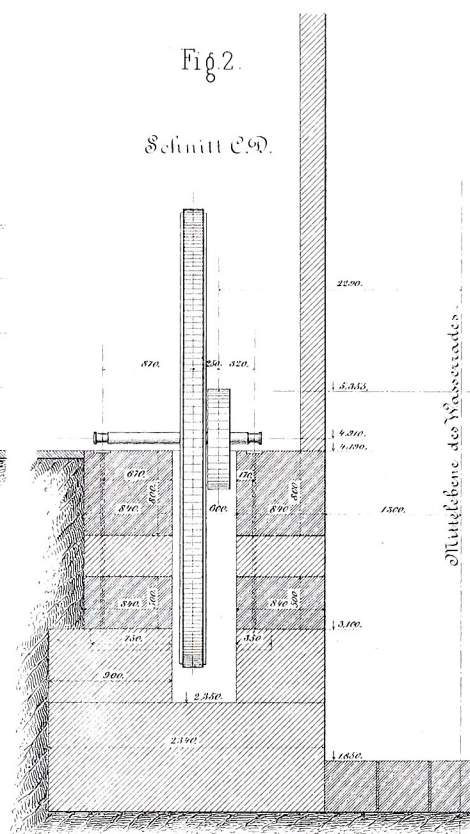
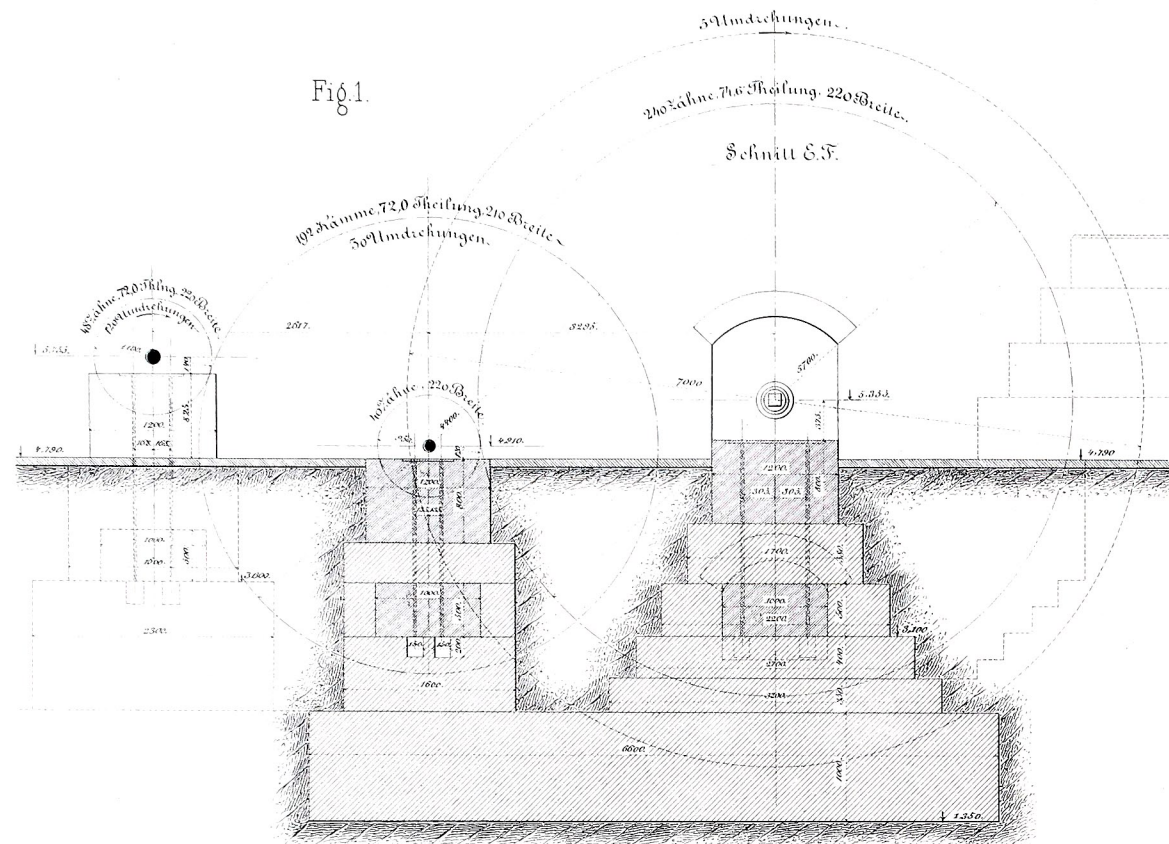



je 2 Stück zur Lagerung der Wasserradwelle.

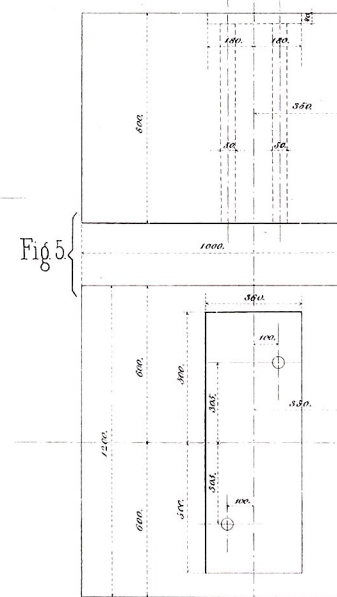



Fundamentsteine.

je 2 Stück zur Lagerung der Vorgelegewelle.

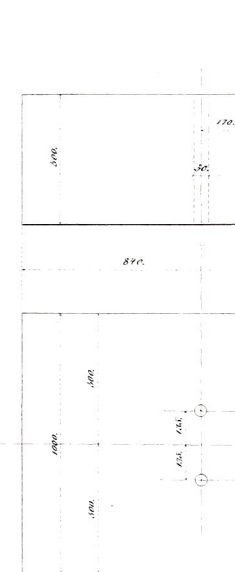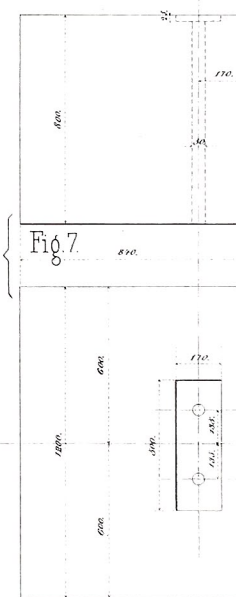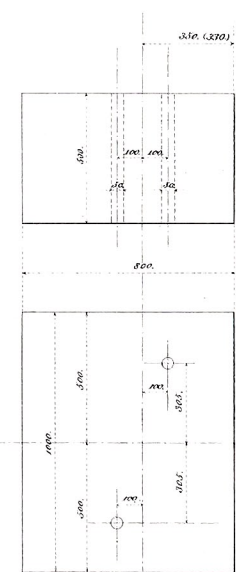

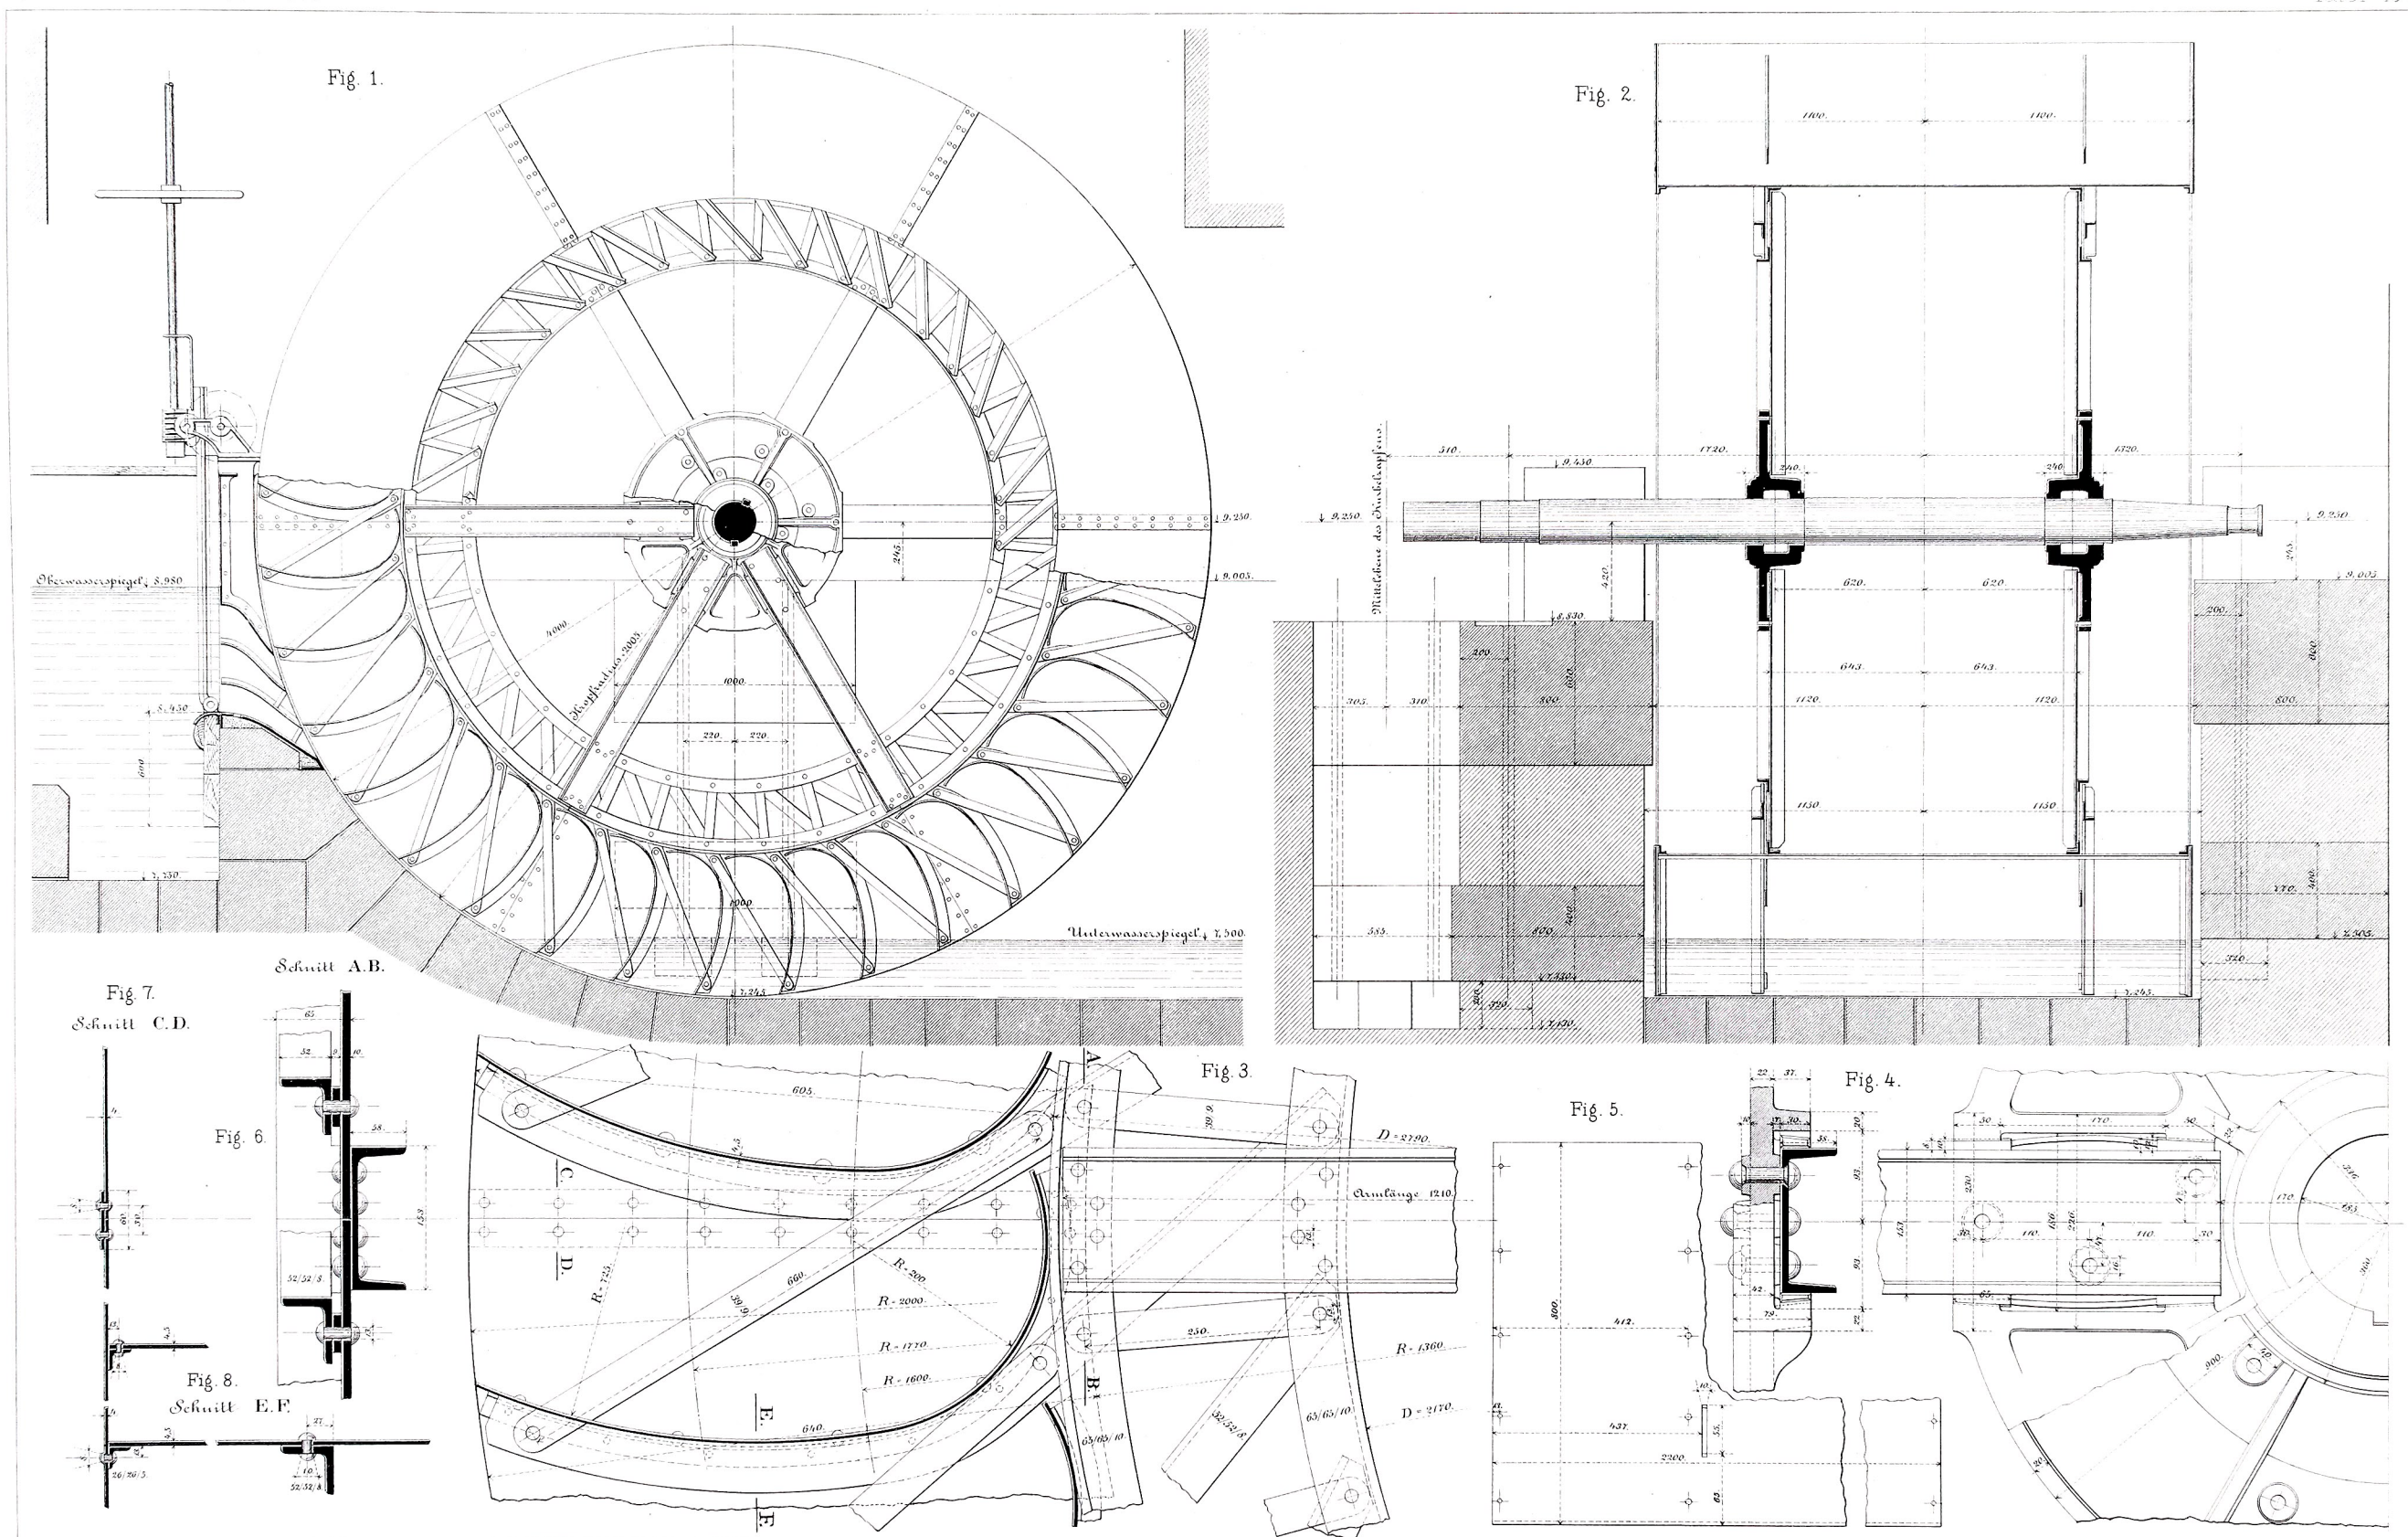

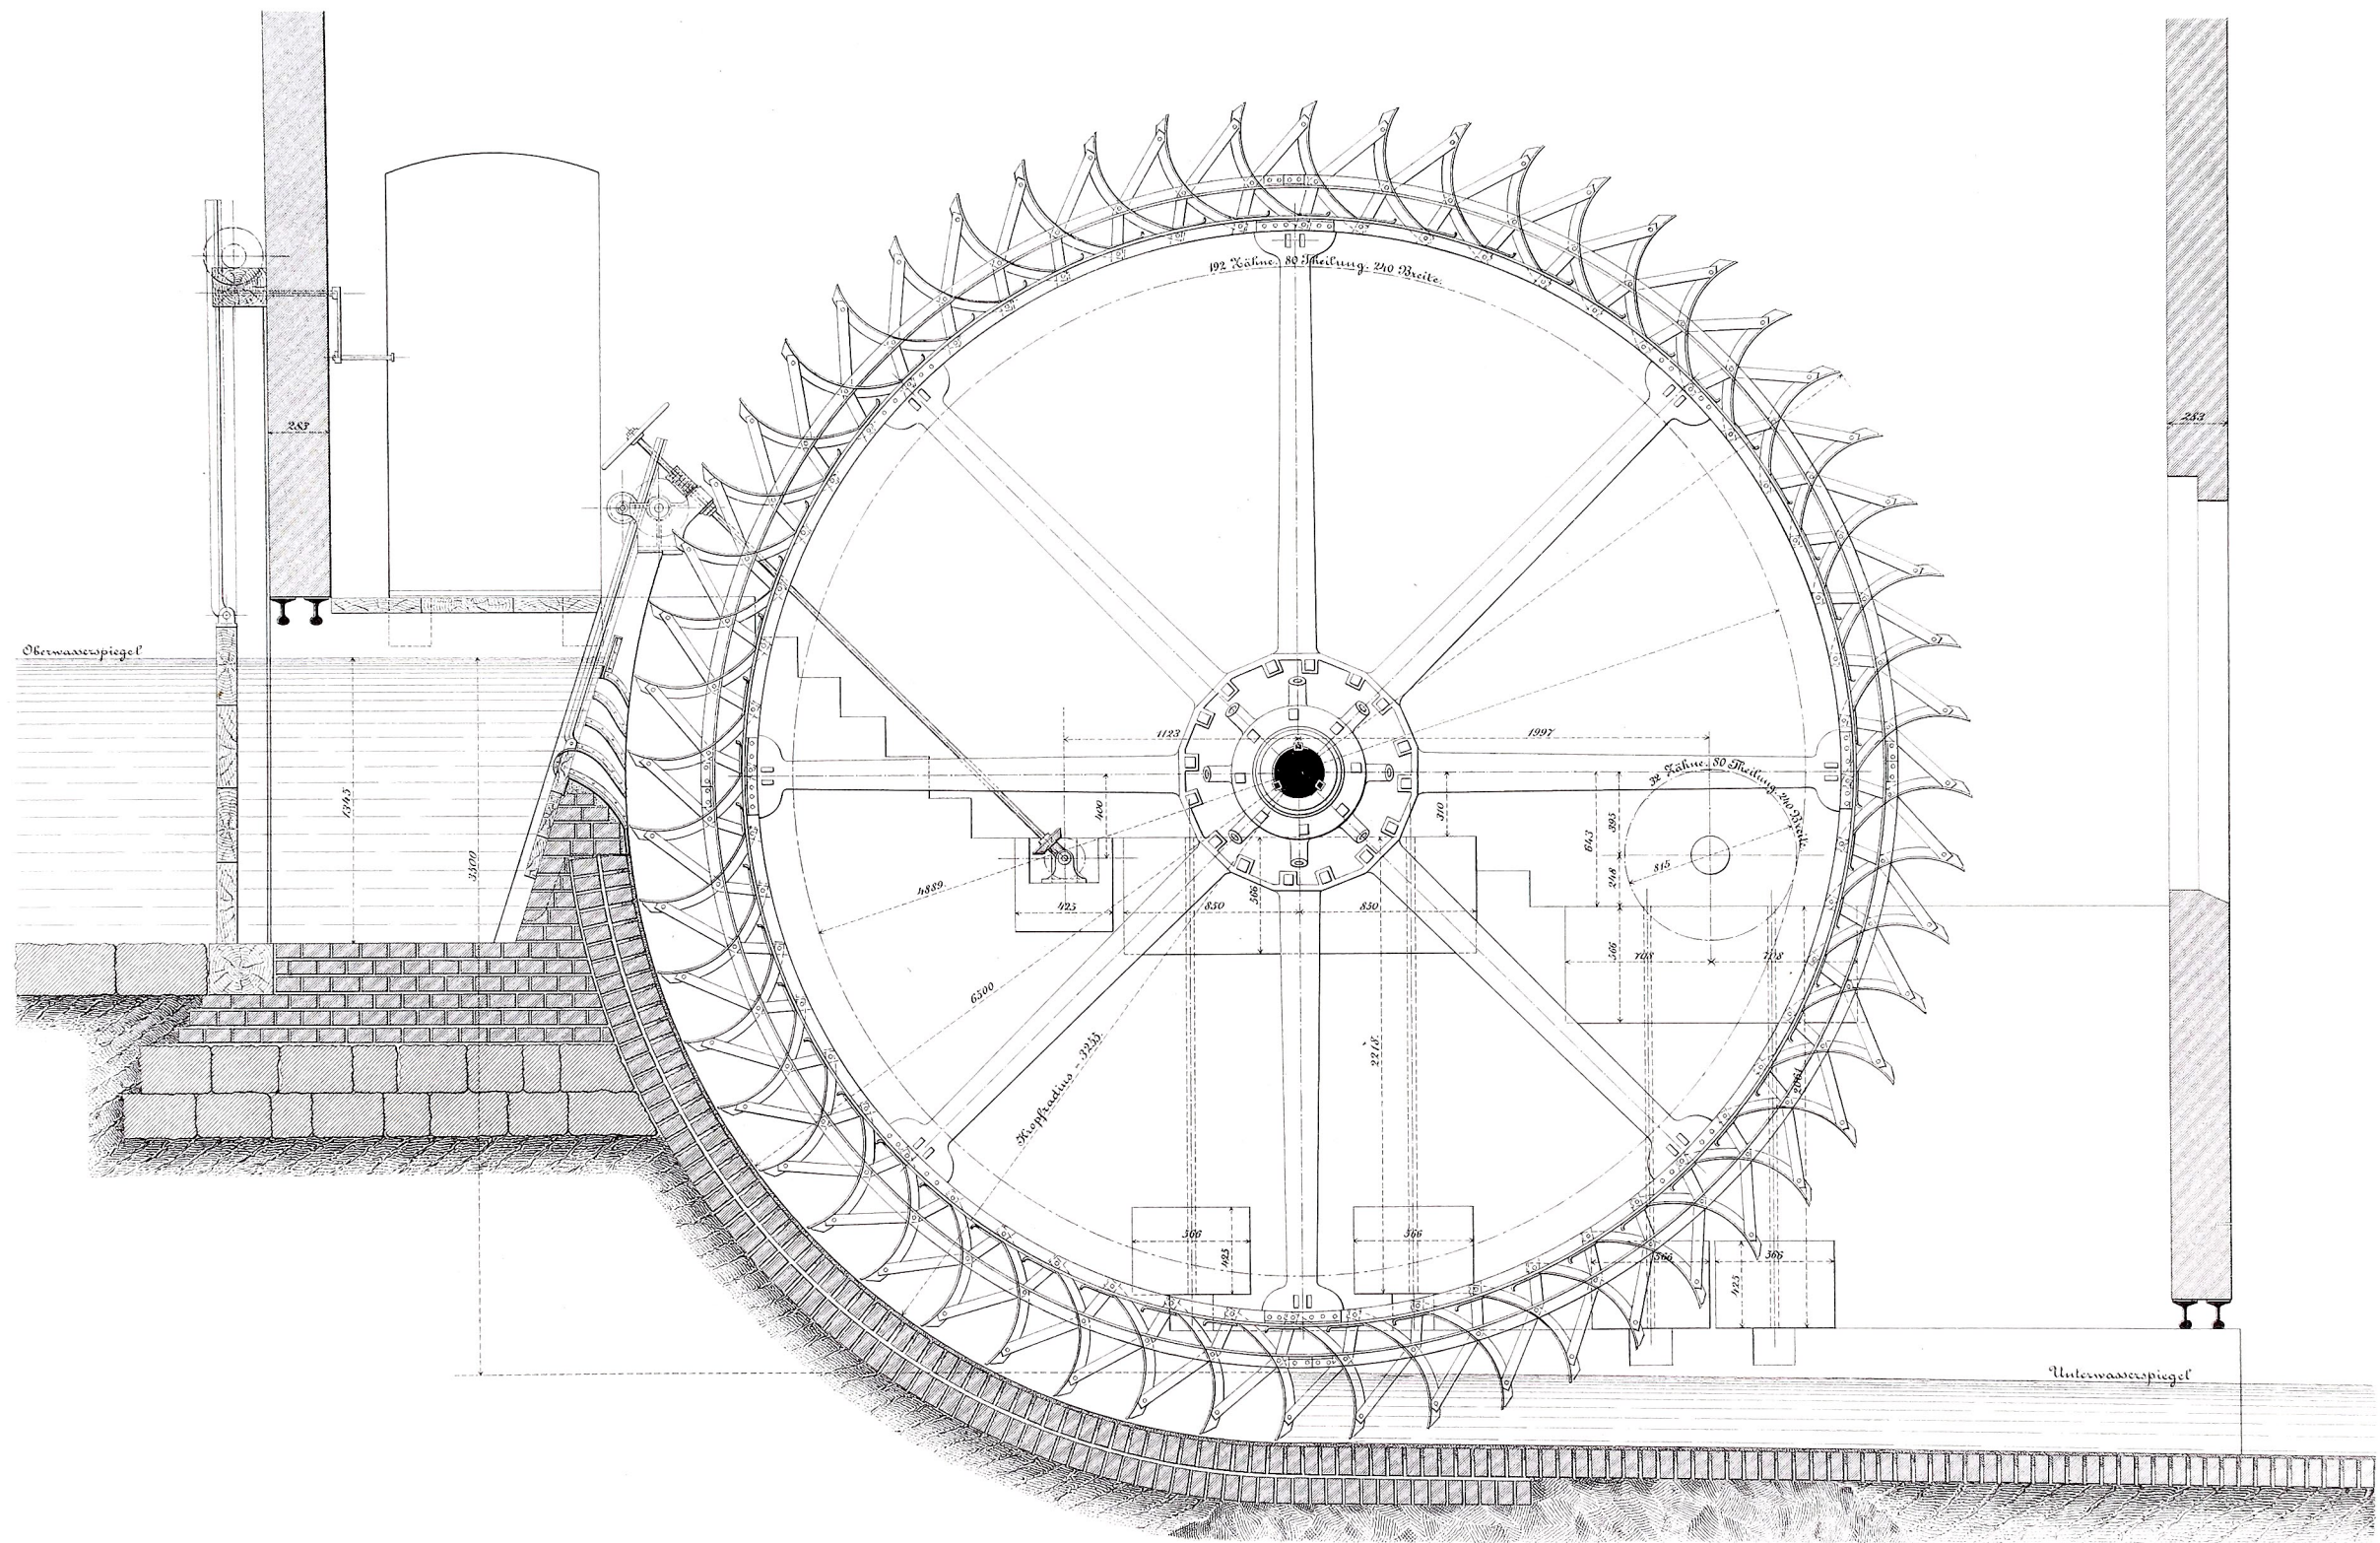

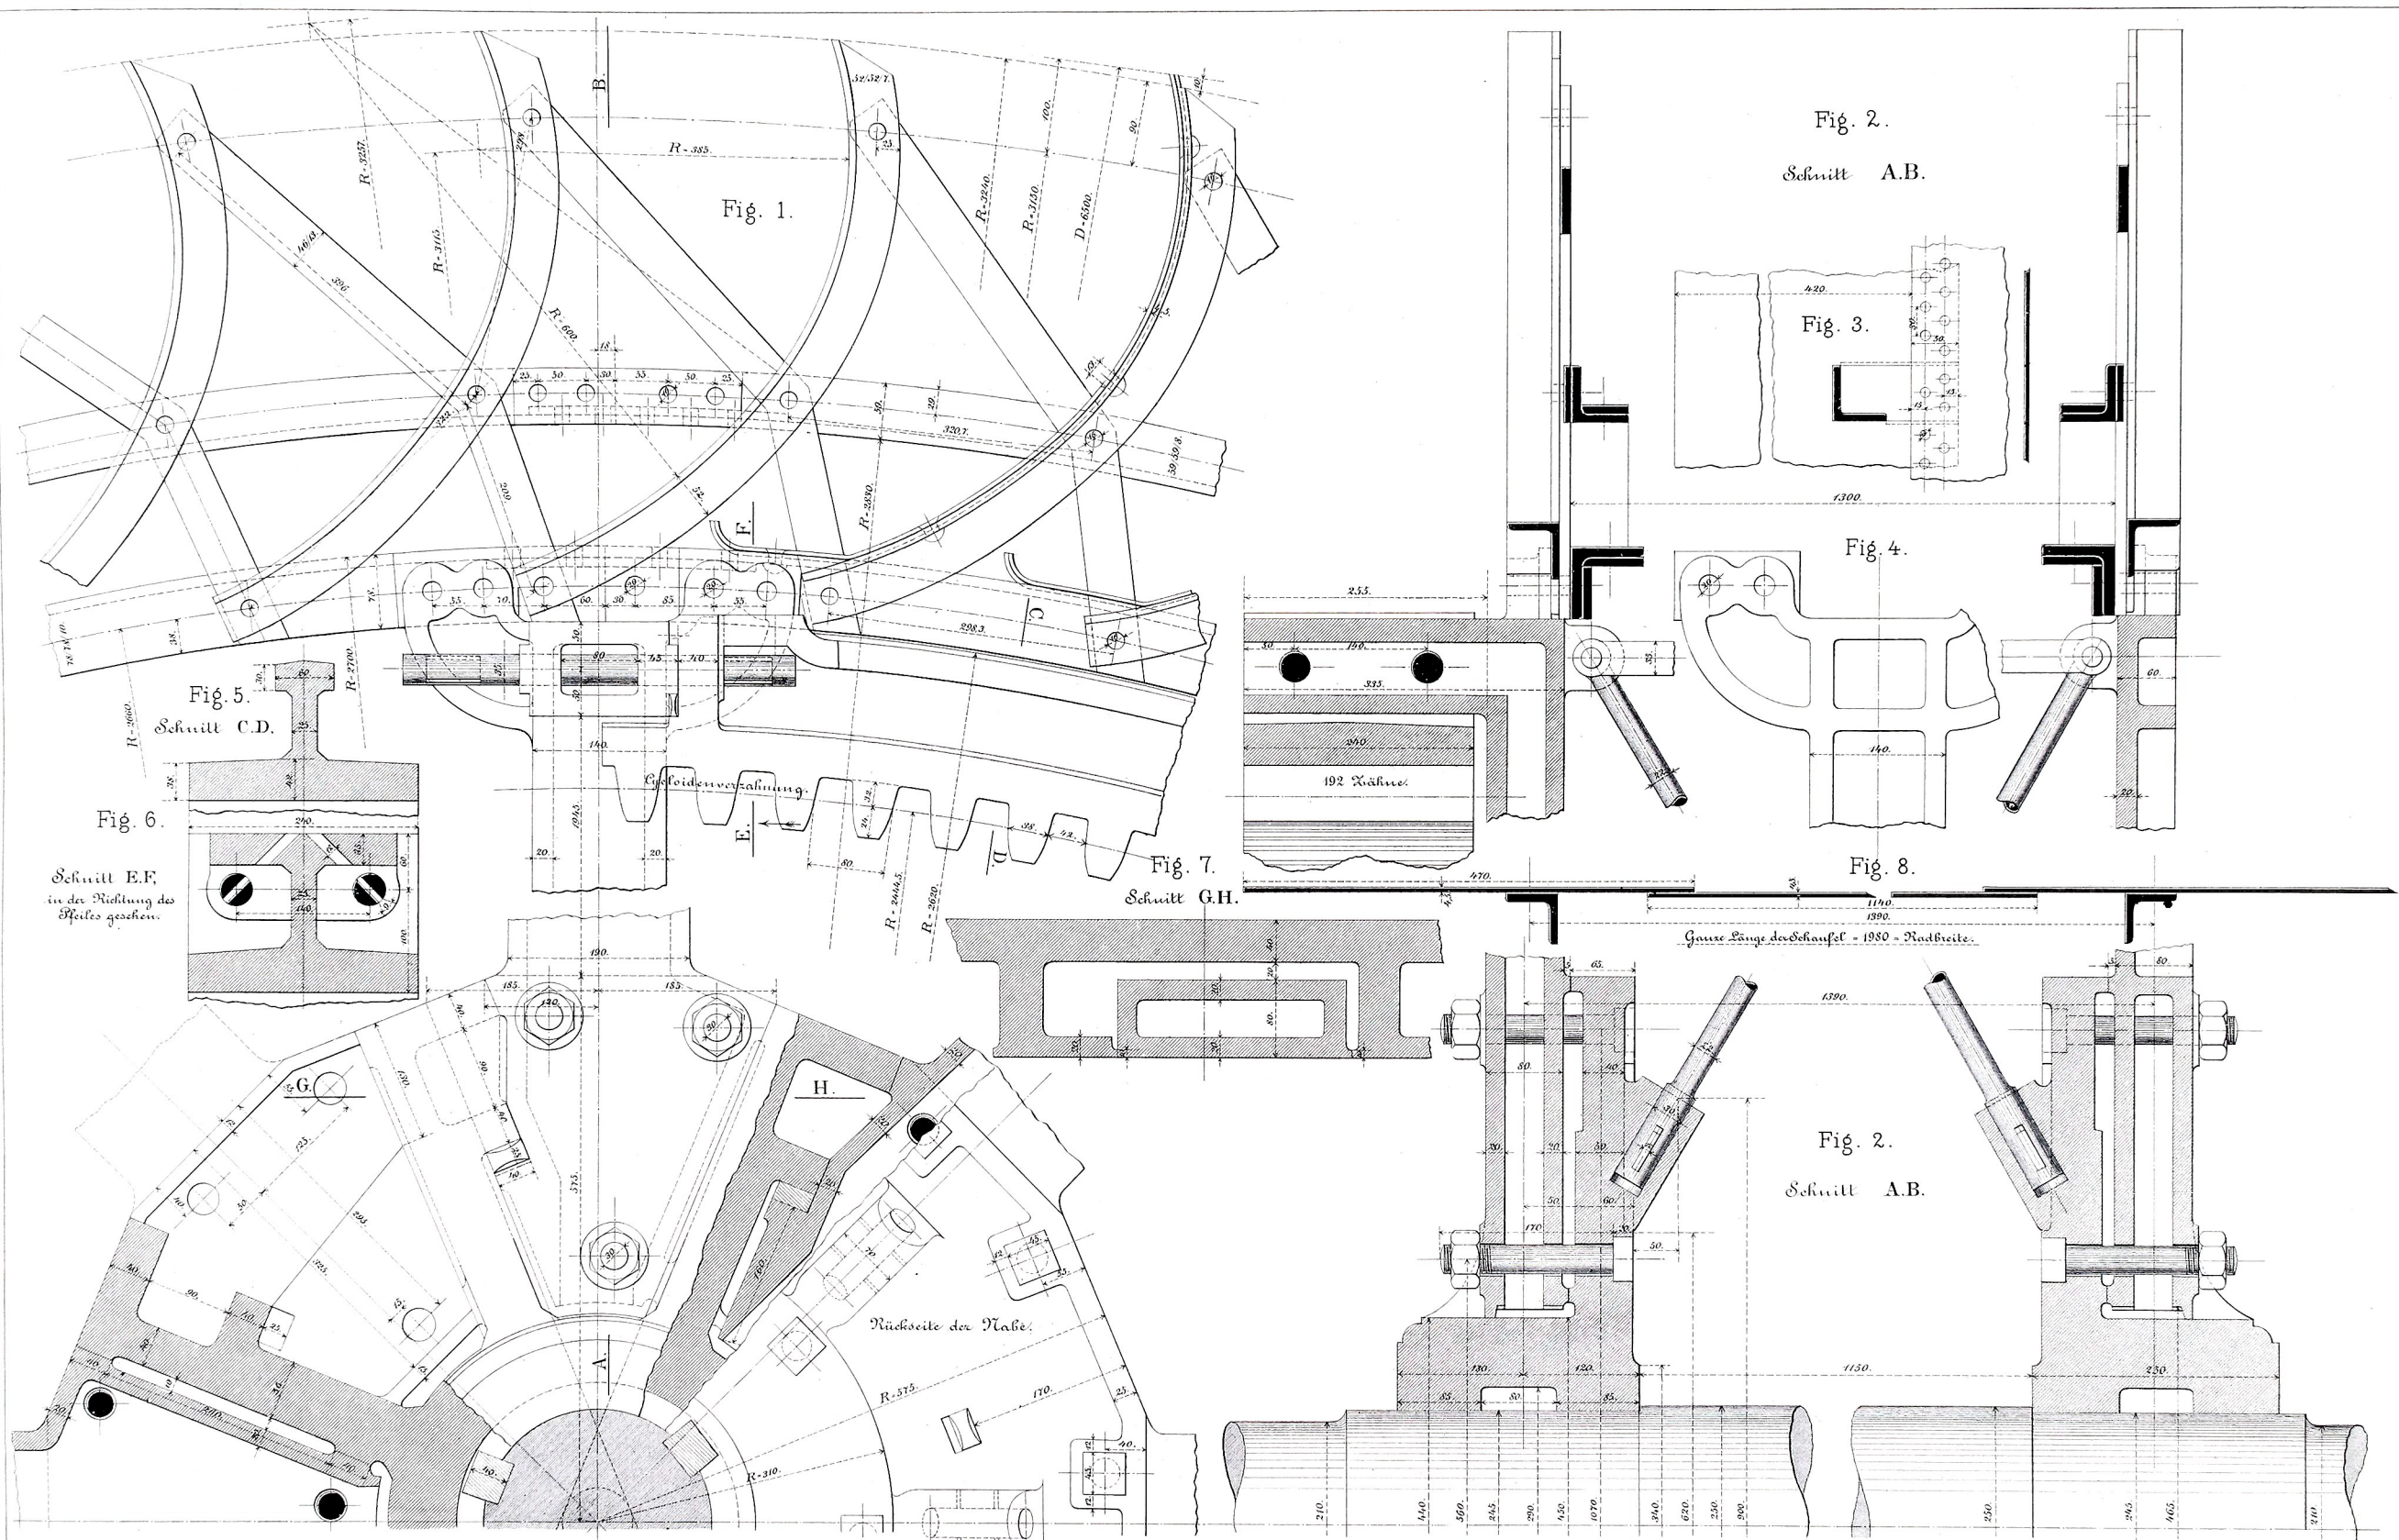

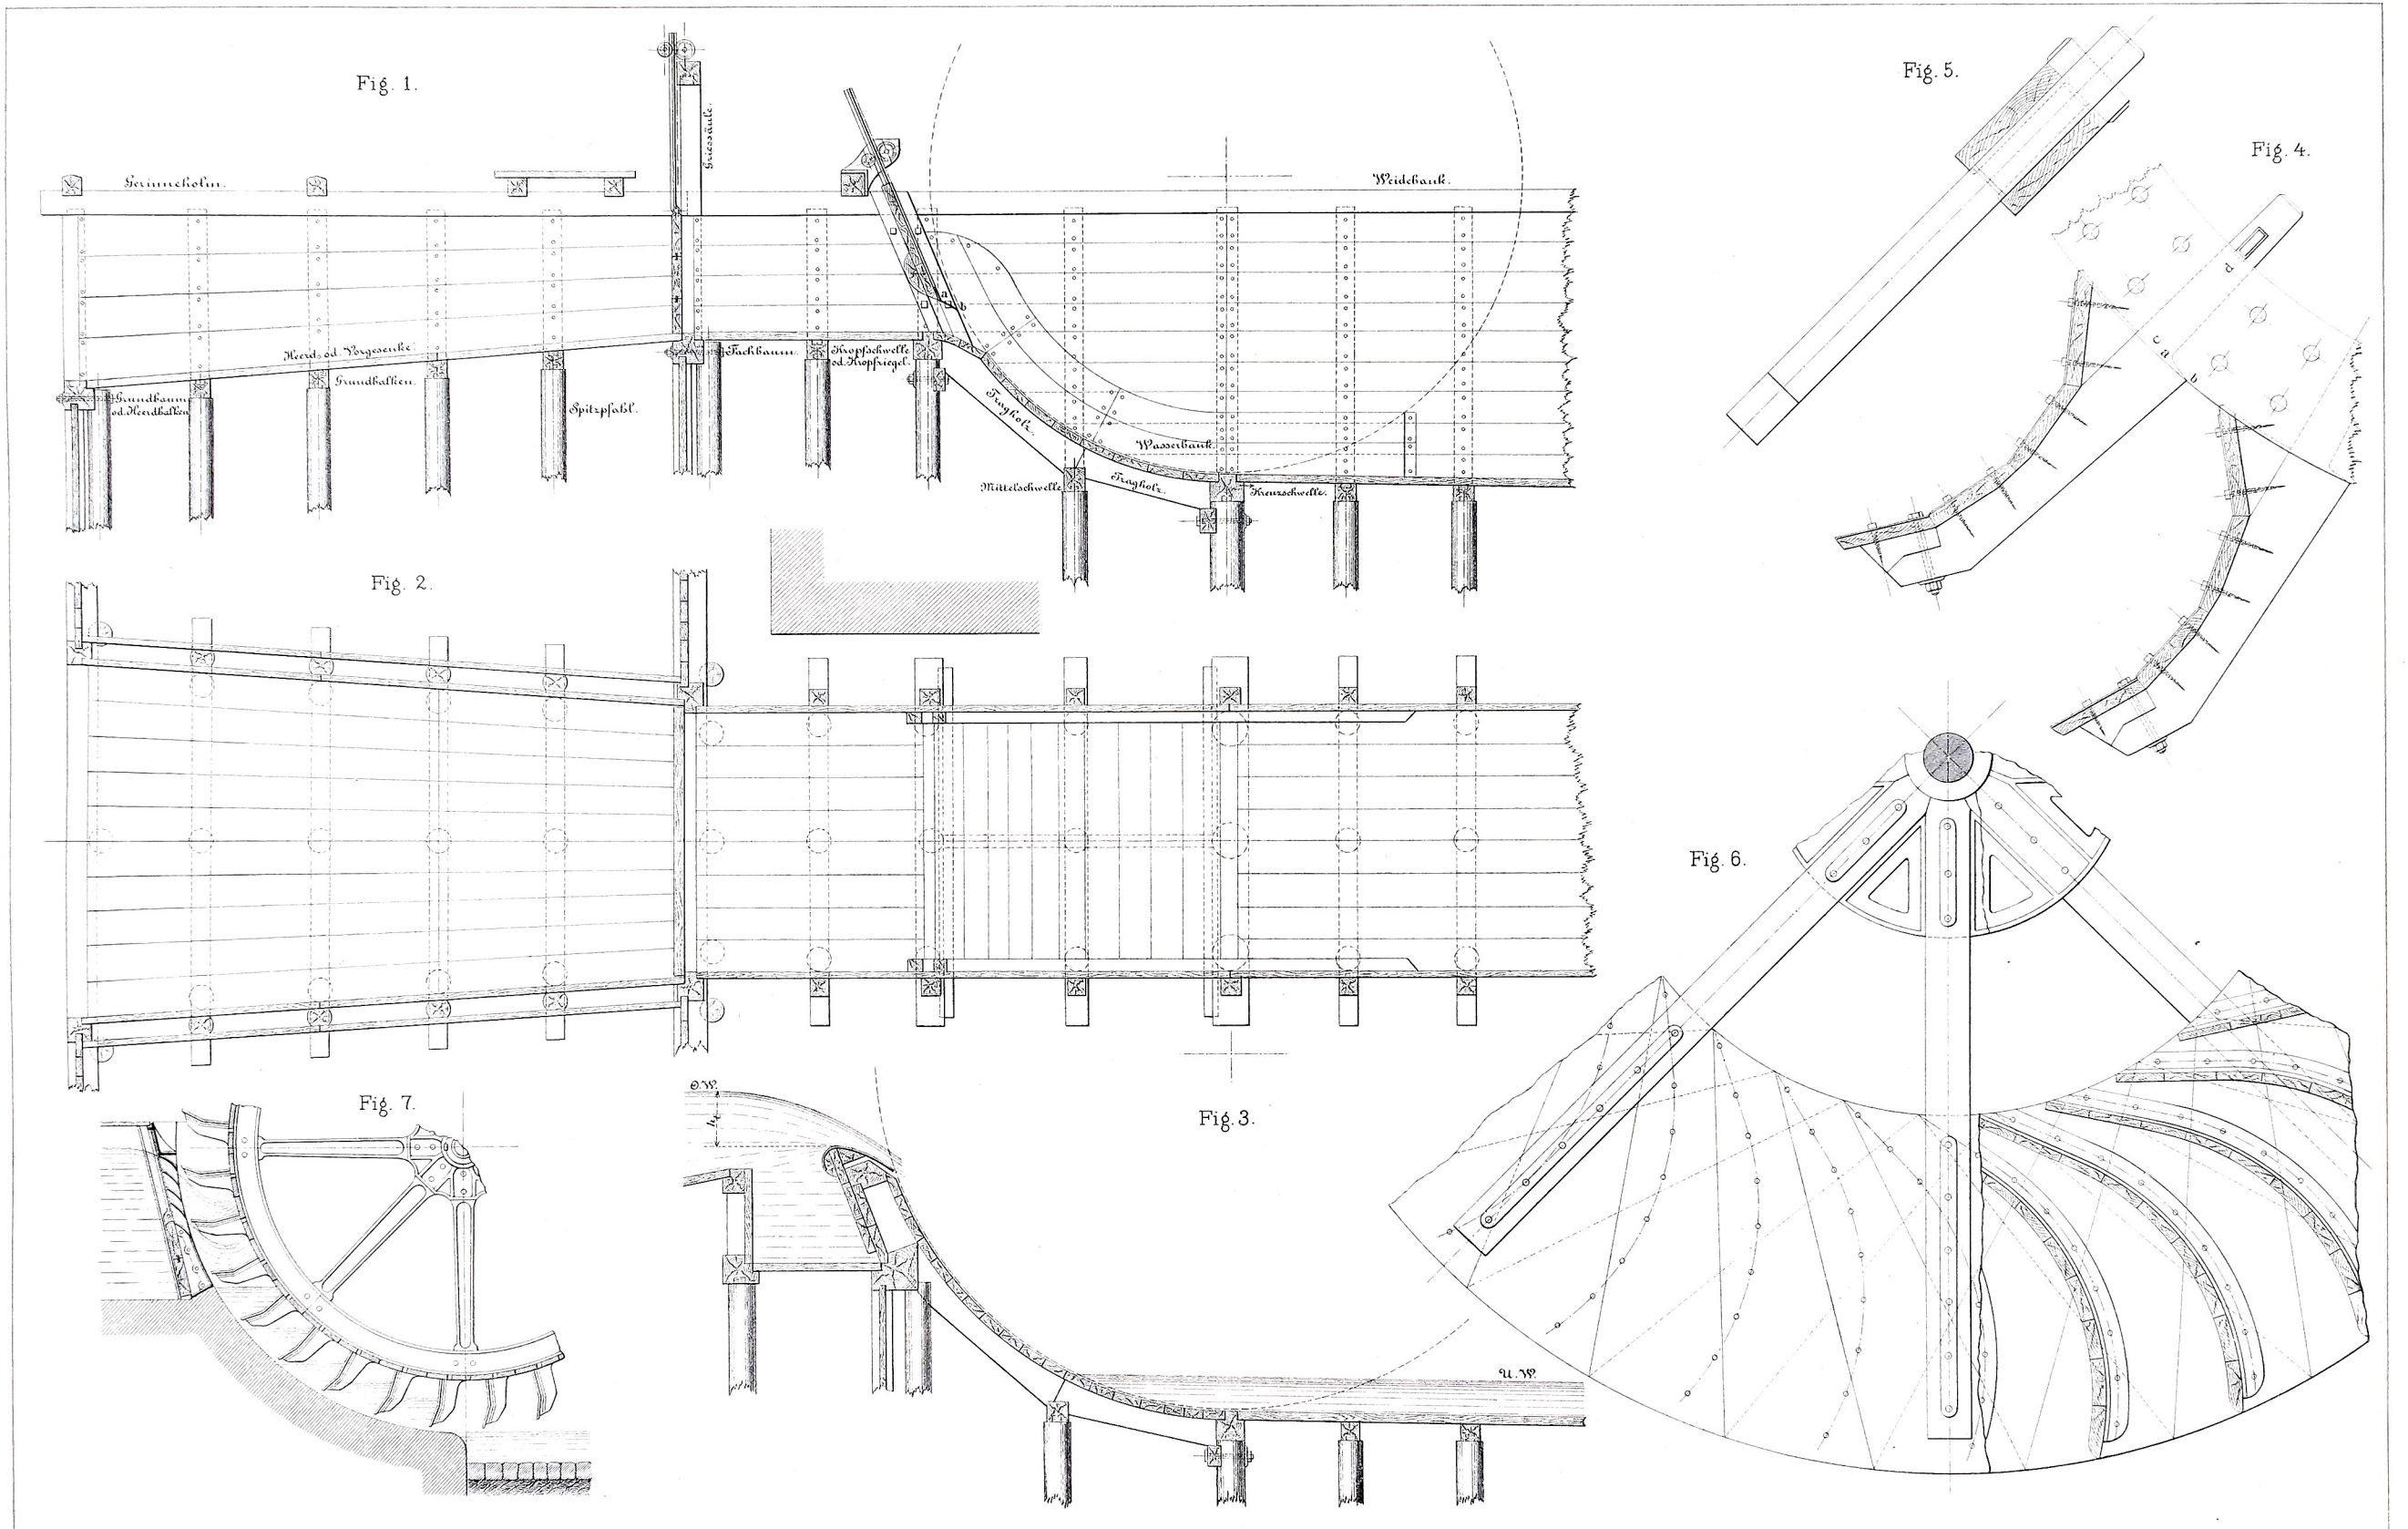


Fig. 1.

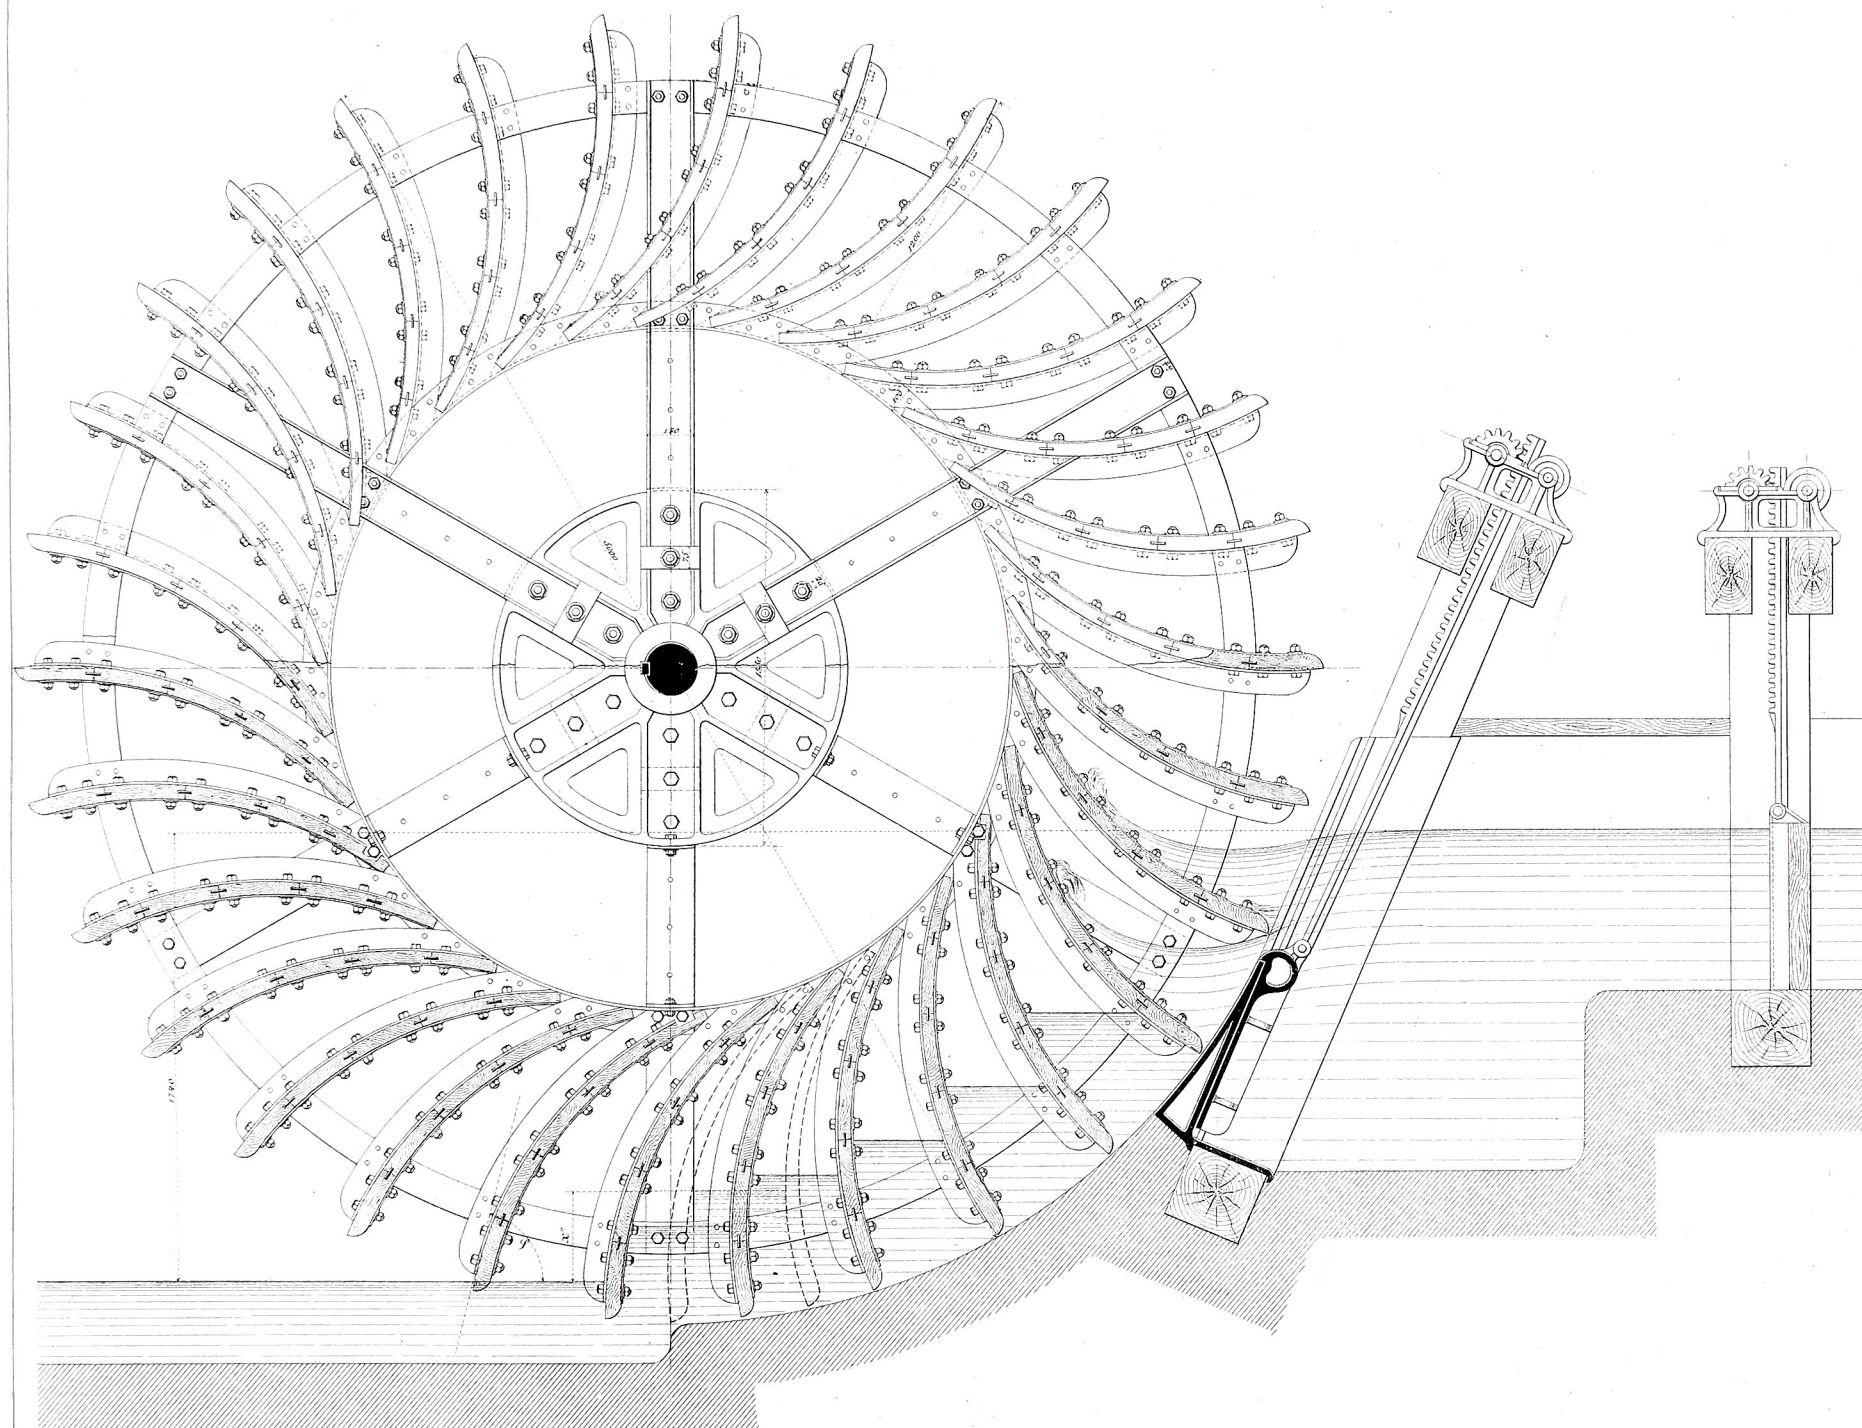
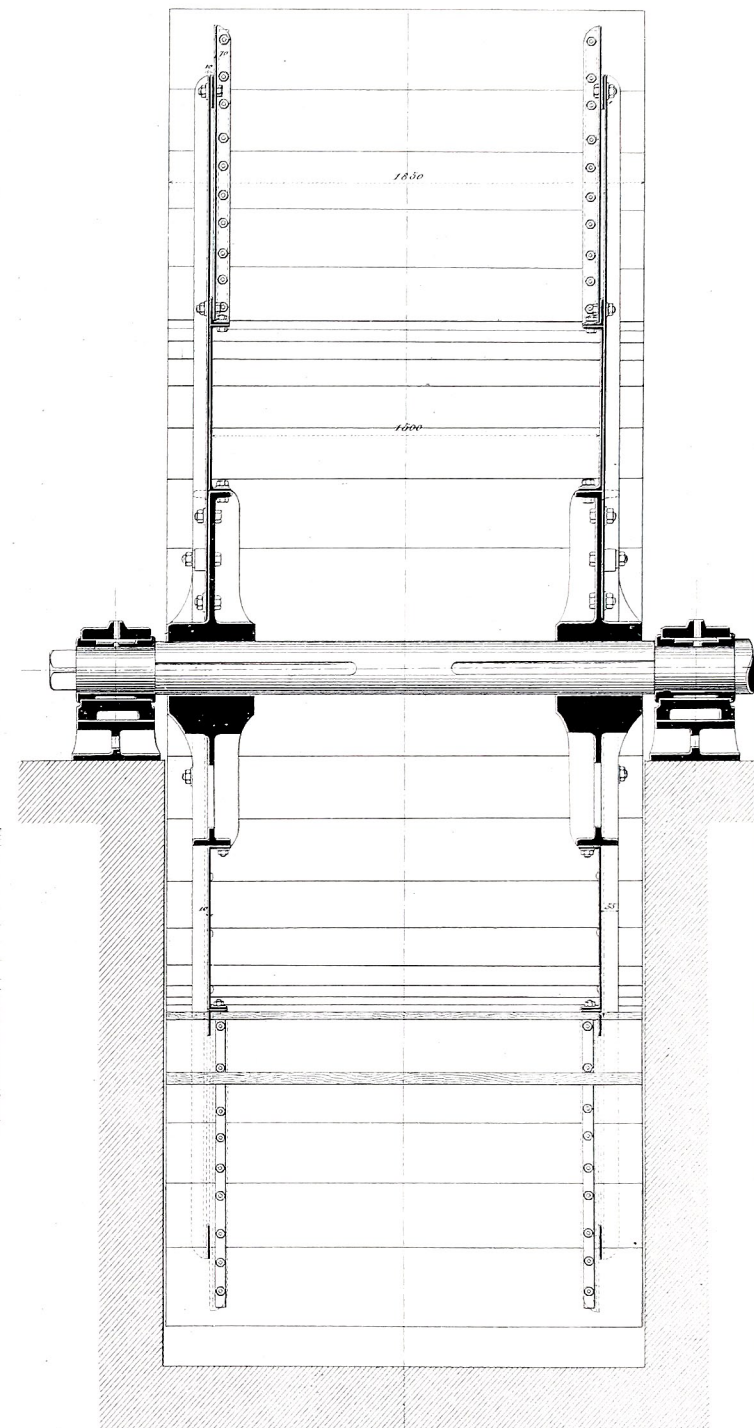
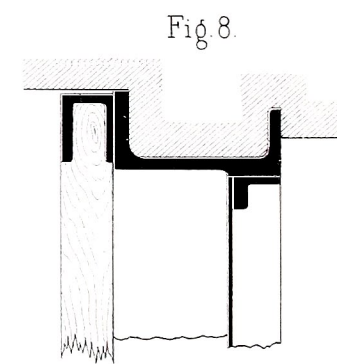
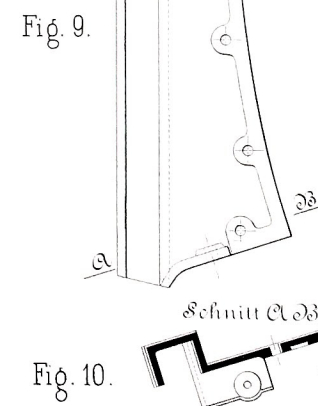
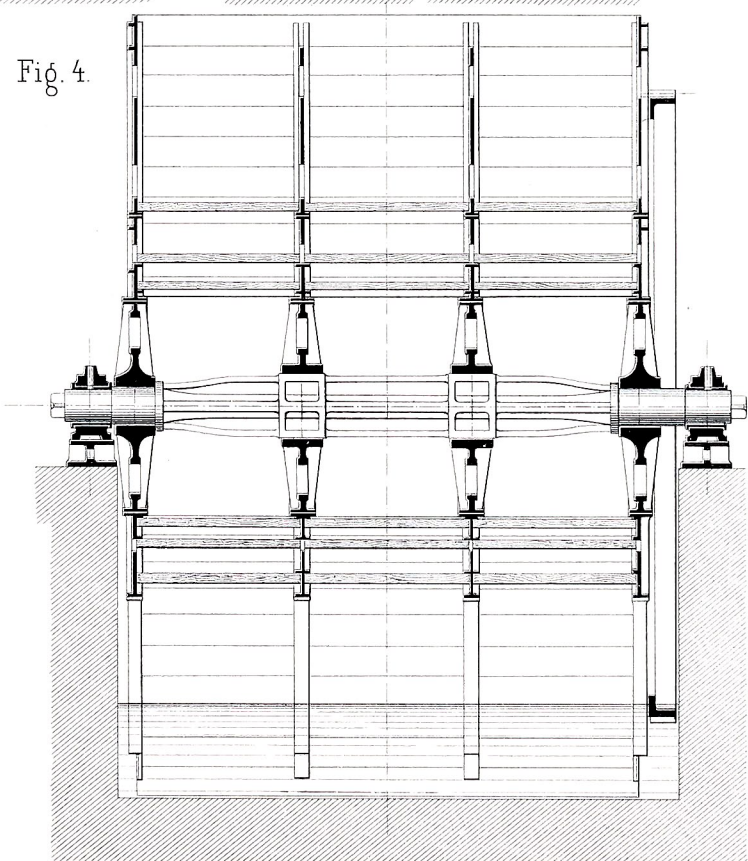
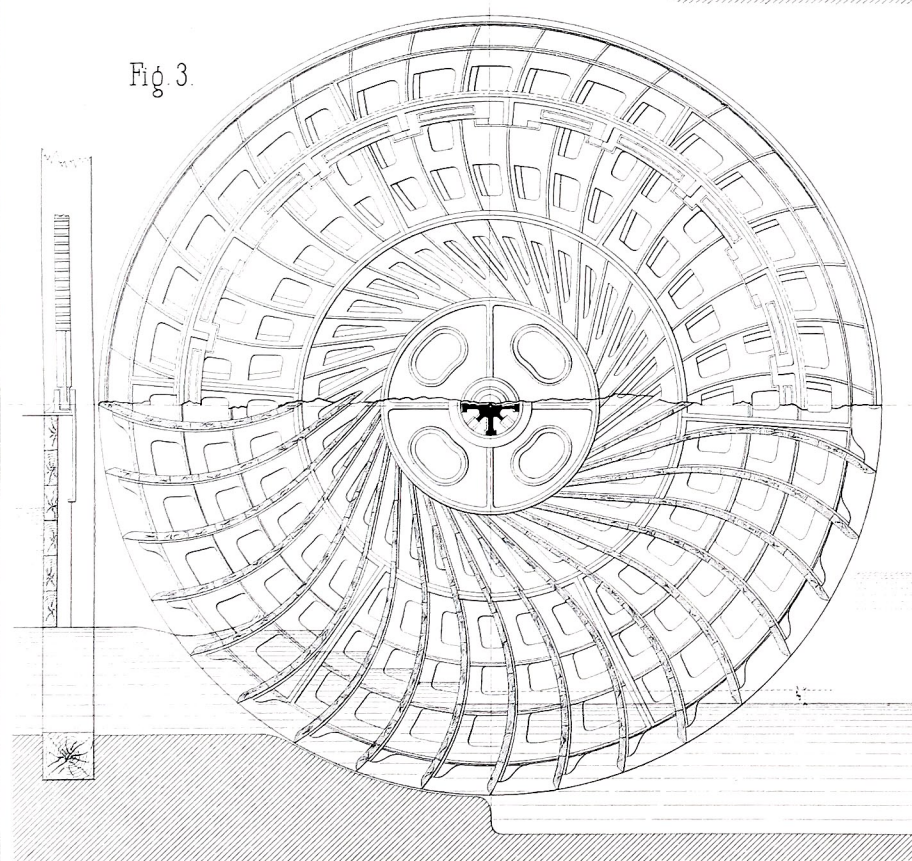
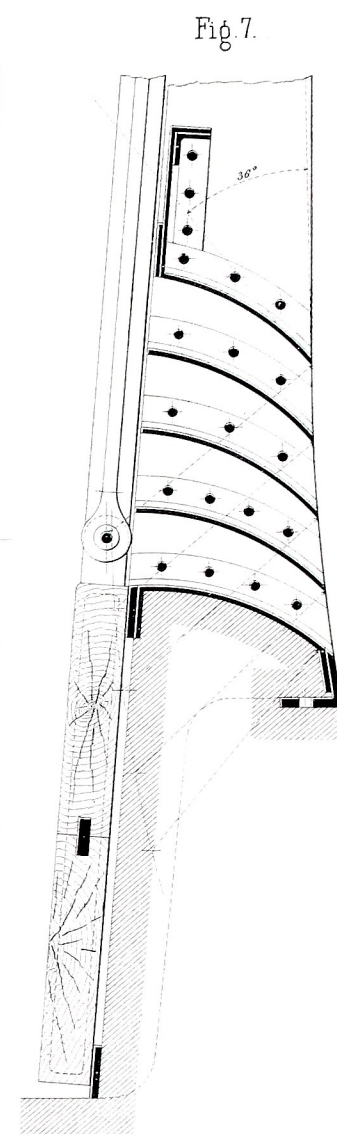
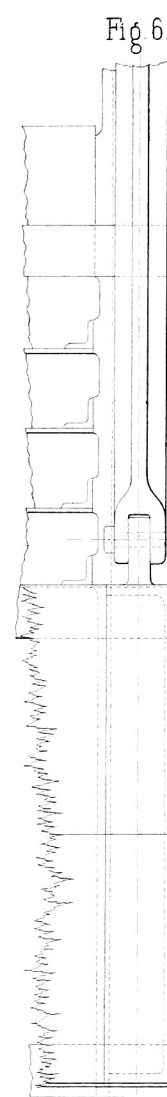
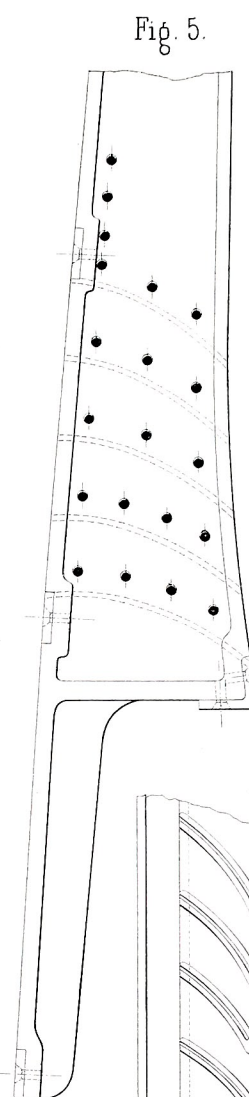
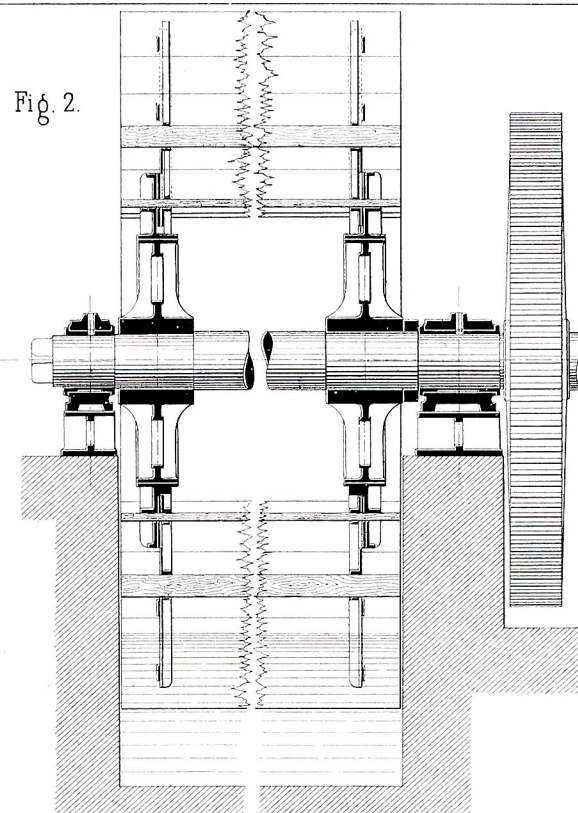
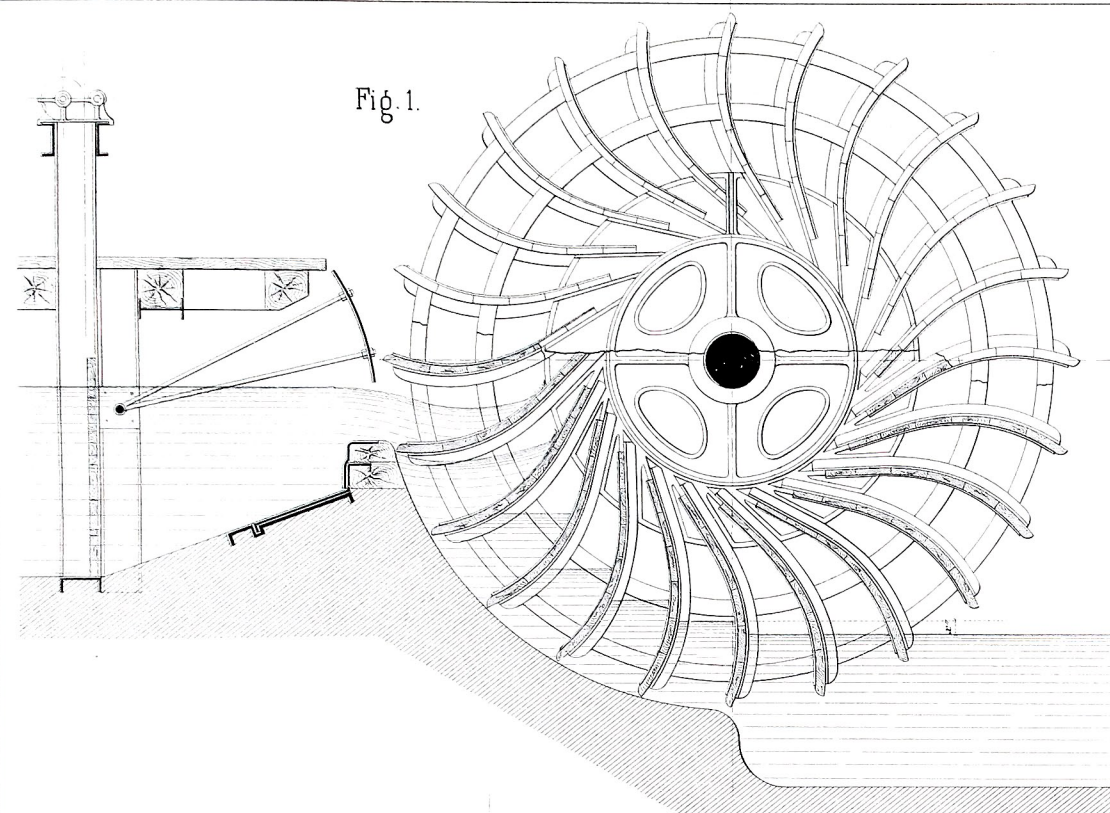


Fig. 2.







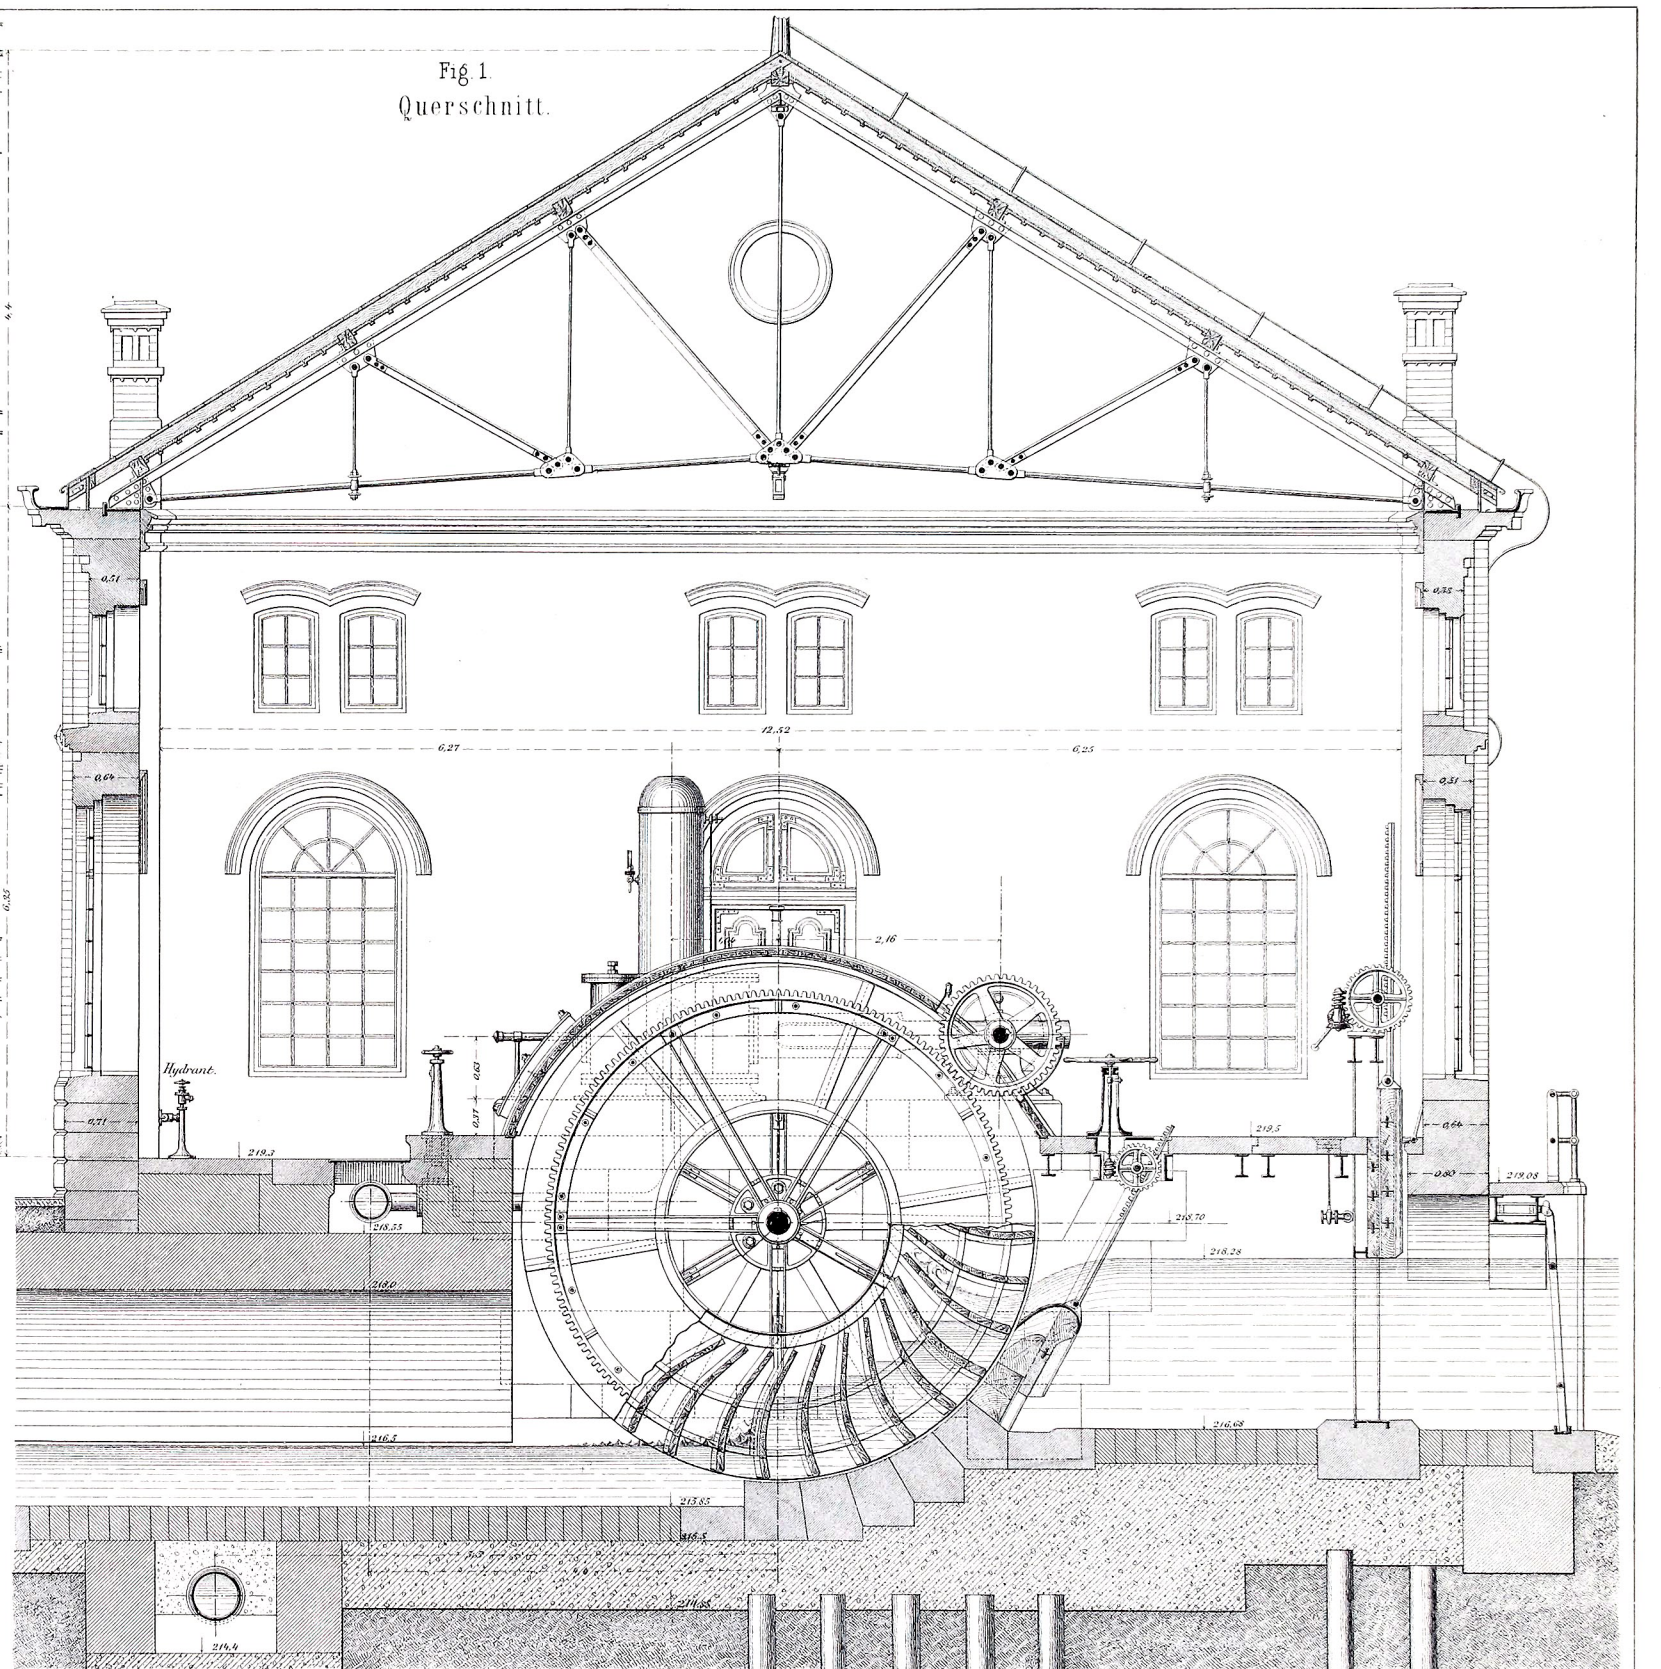


Fig. 1.
Grundriss.
Mühl-Planal

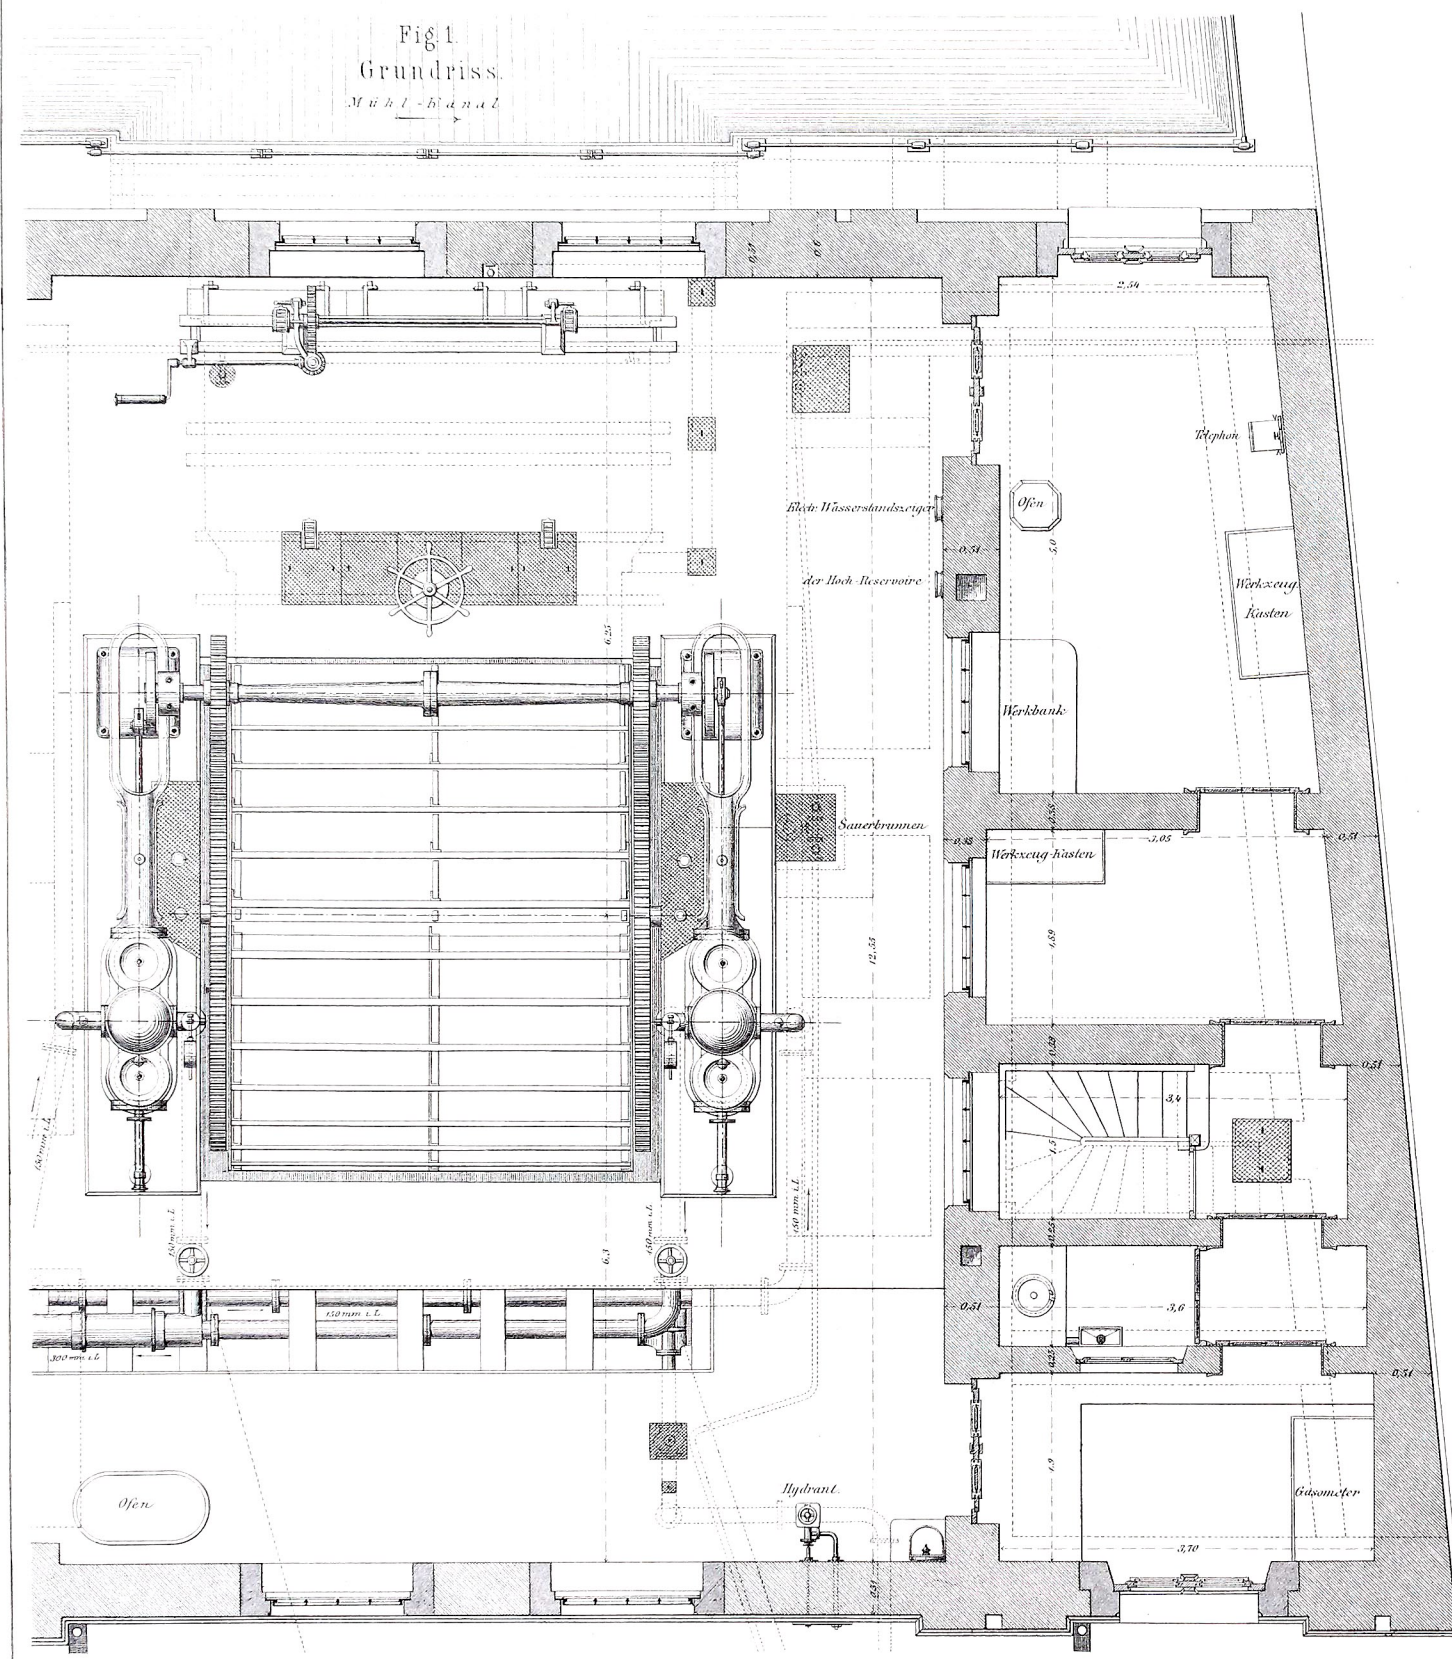

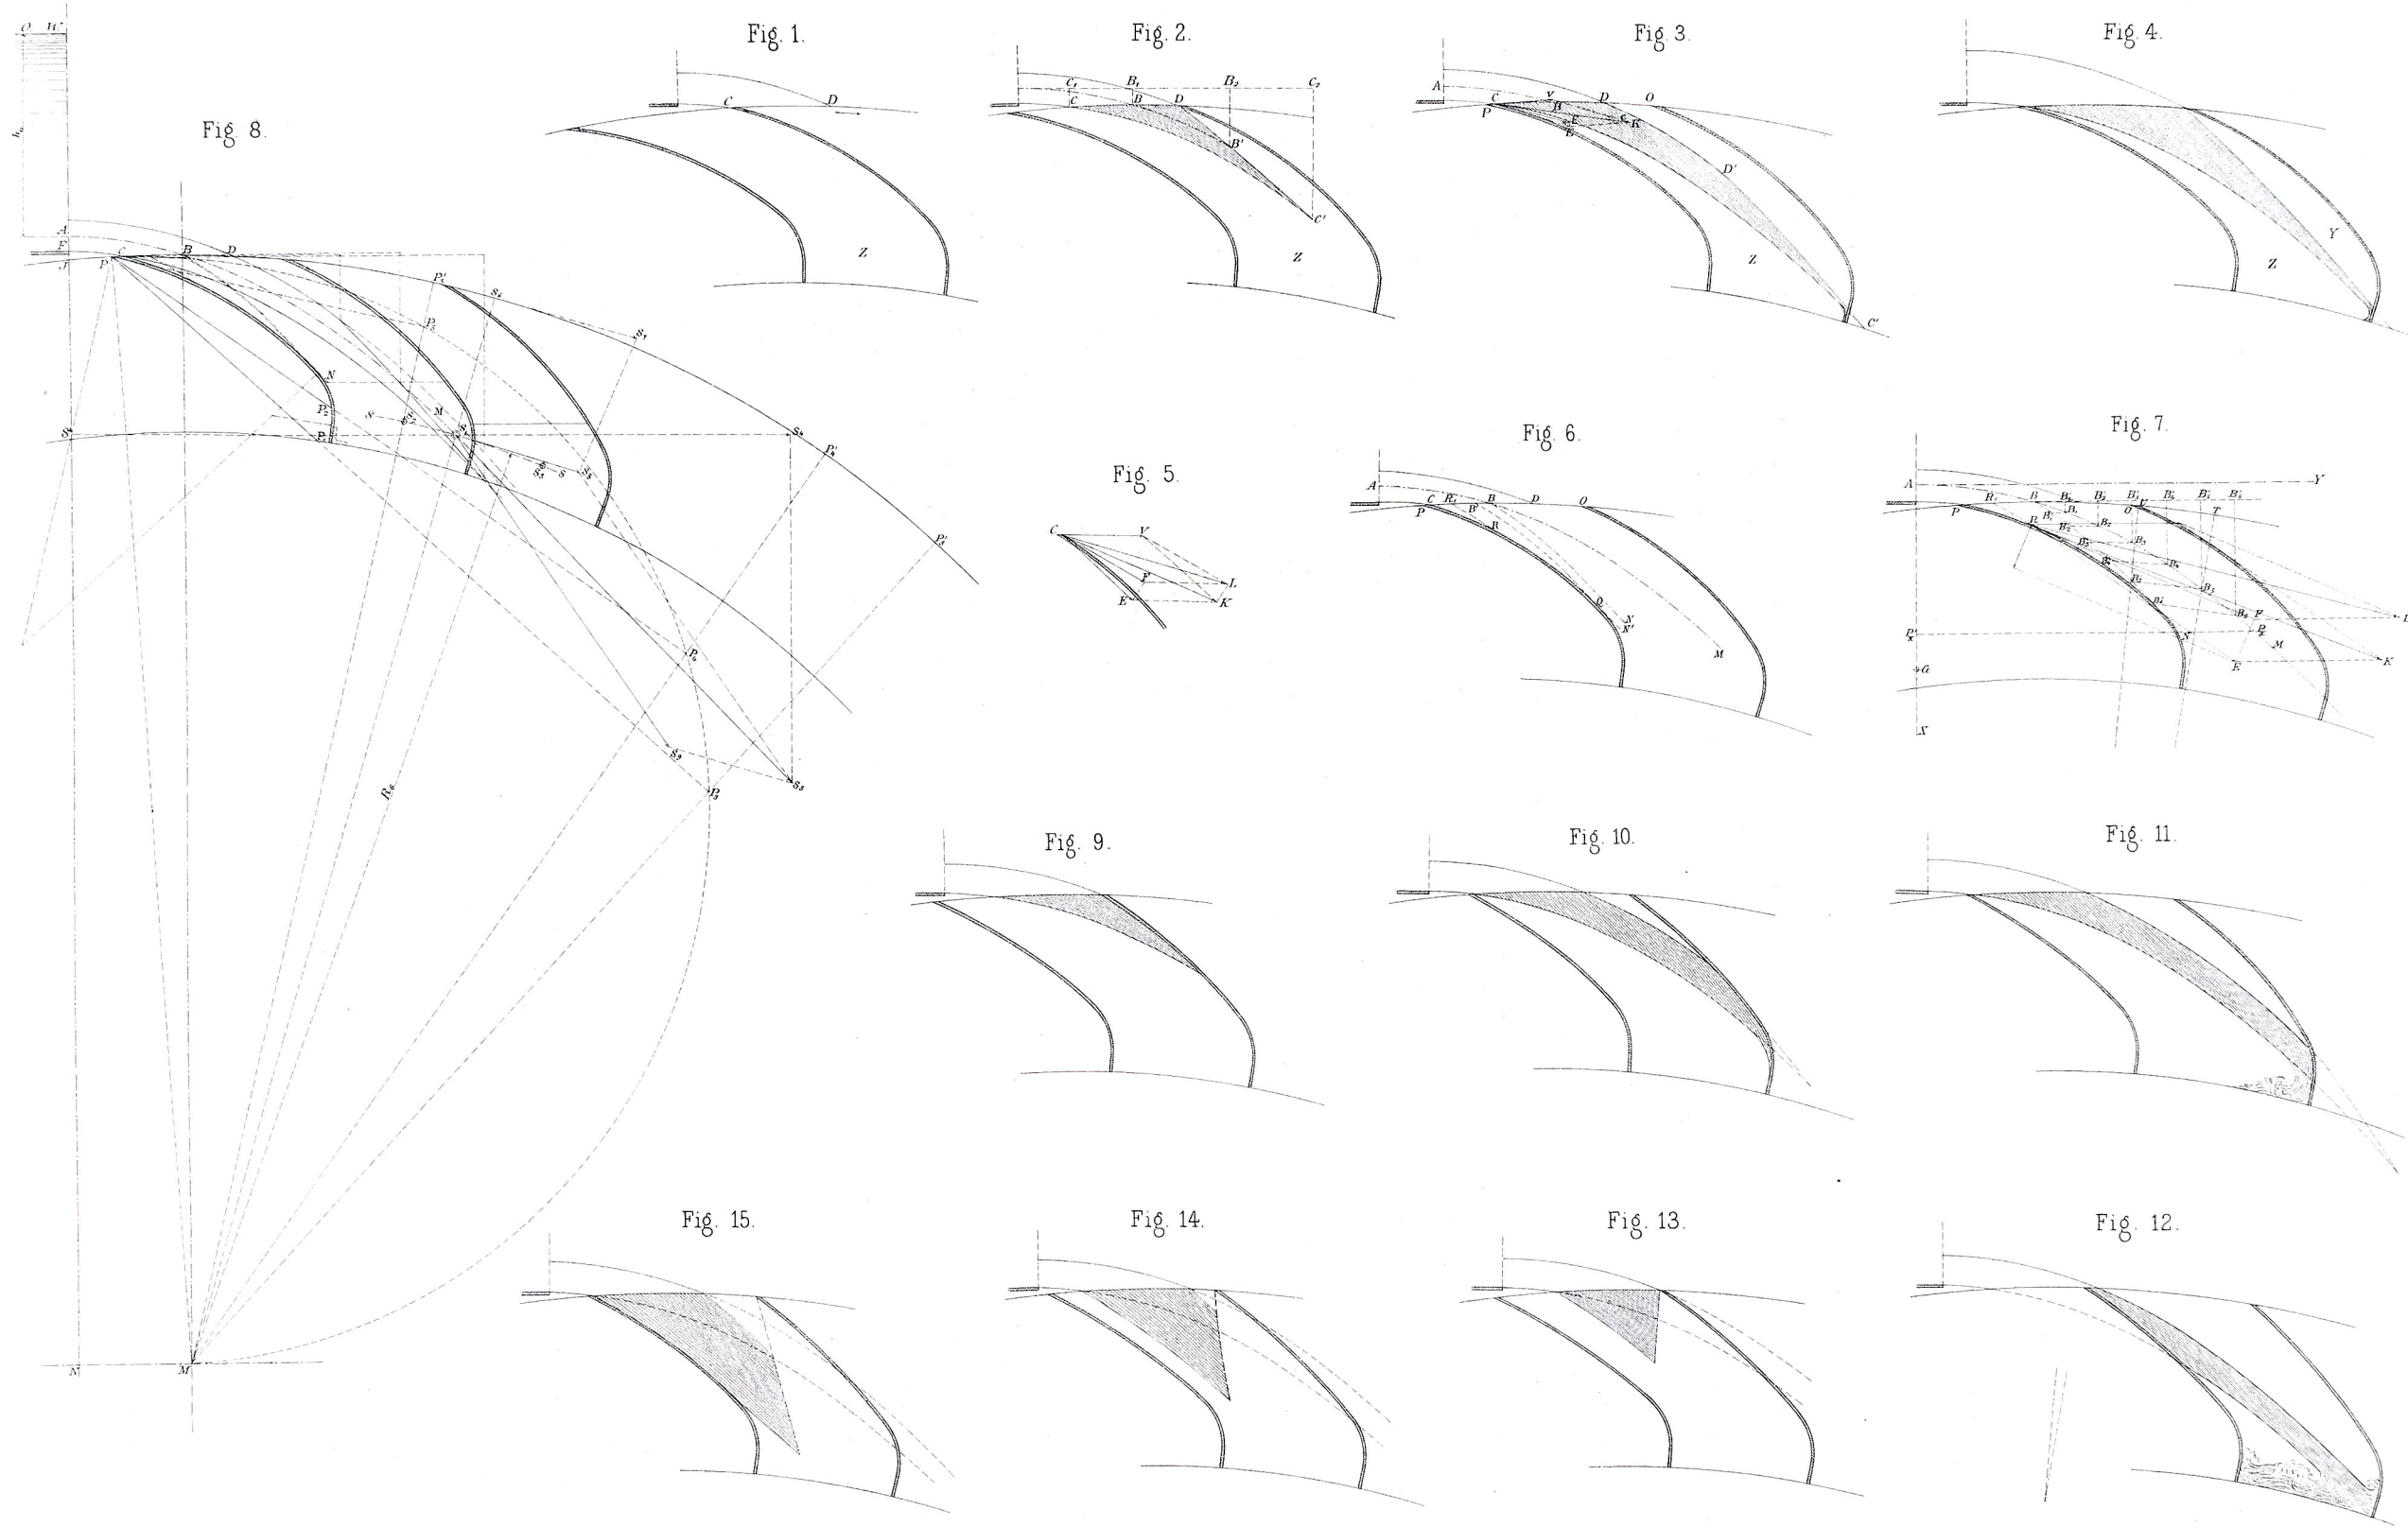

$O W'$

Fig. 1.


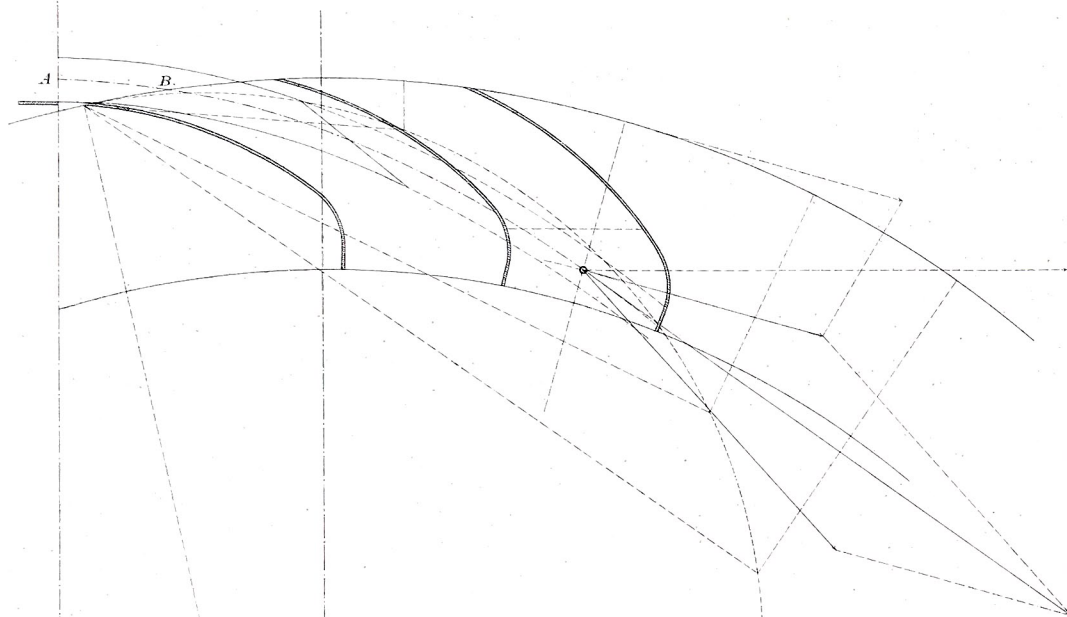


Fig. 2.

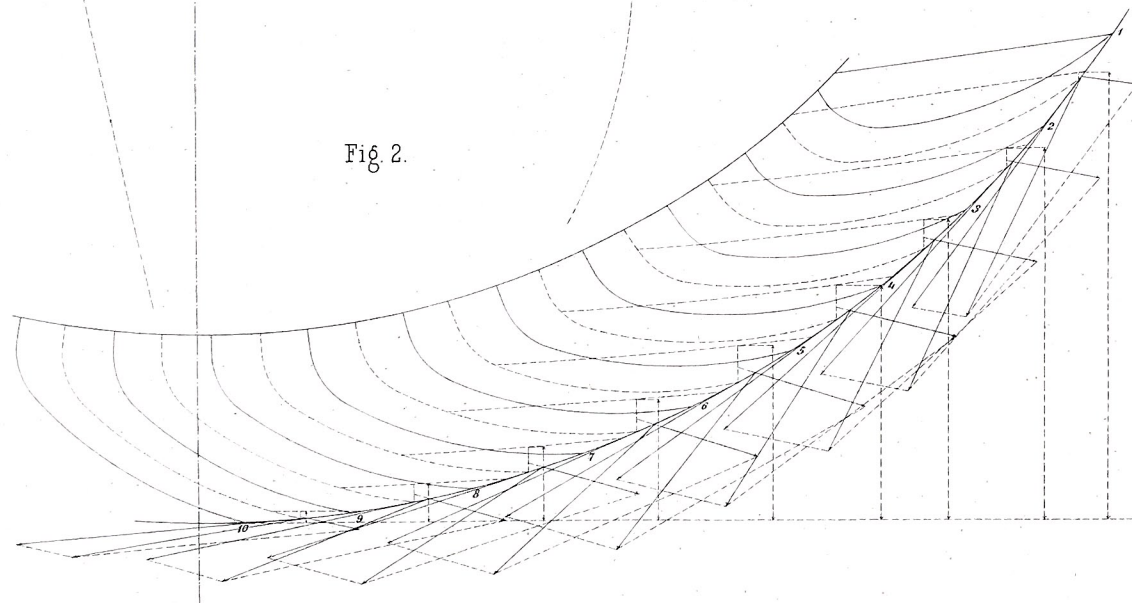

$O W'$

Fig. 3.

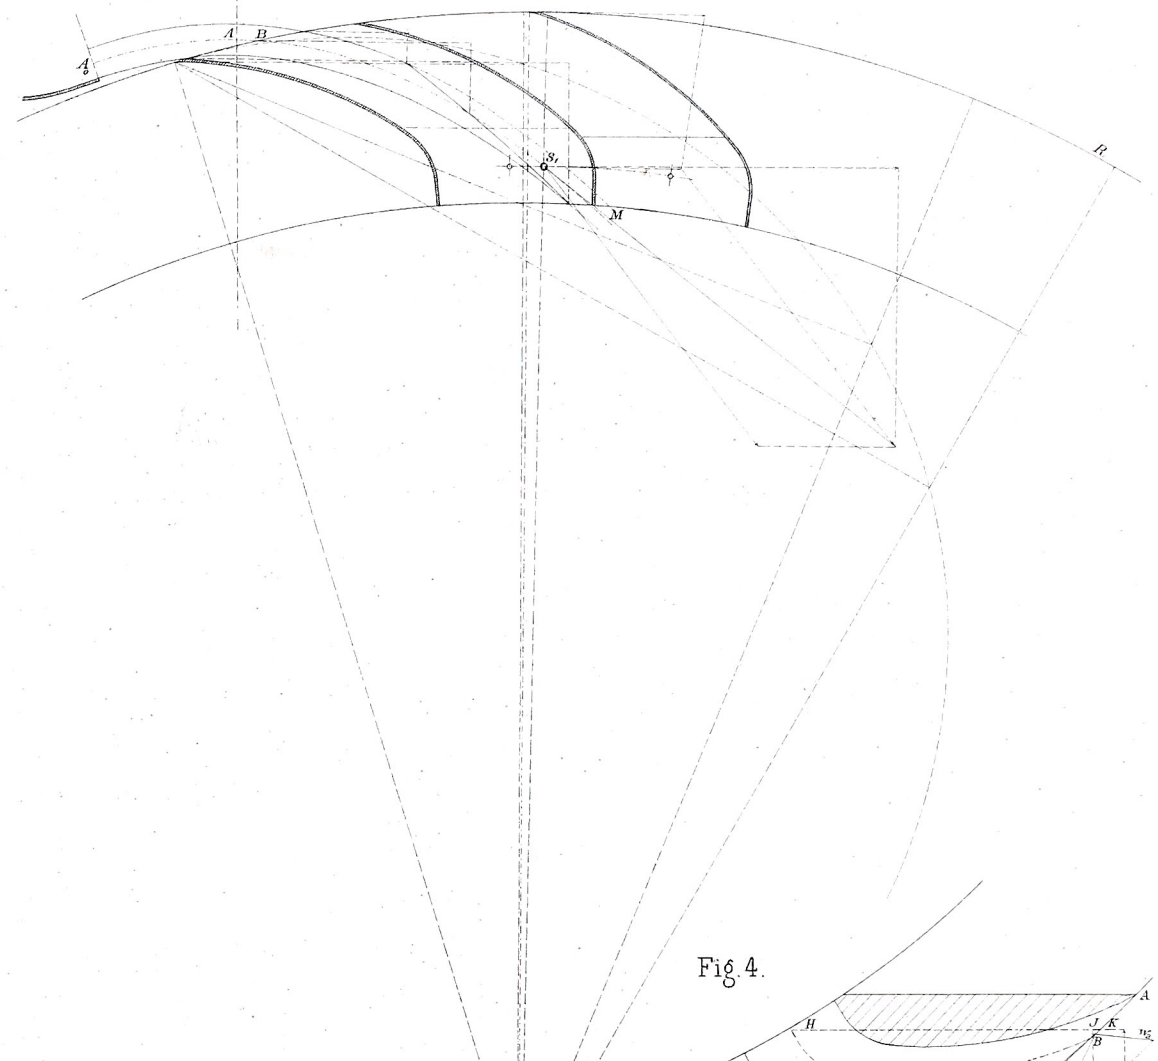


Fig. 4.

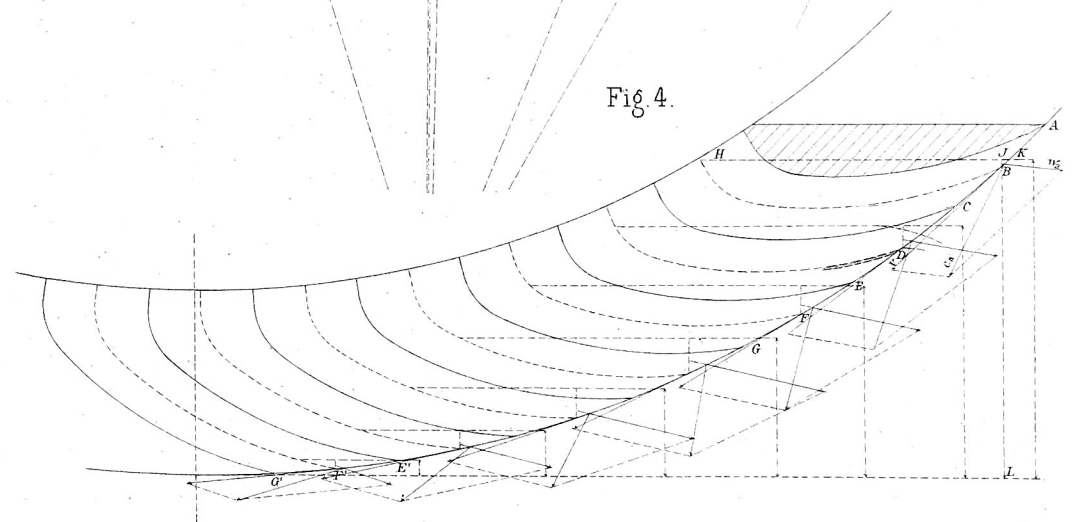


Fig. 1.

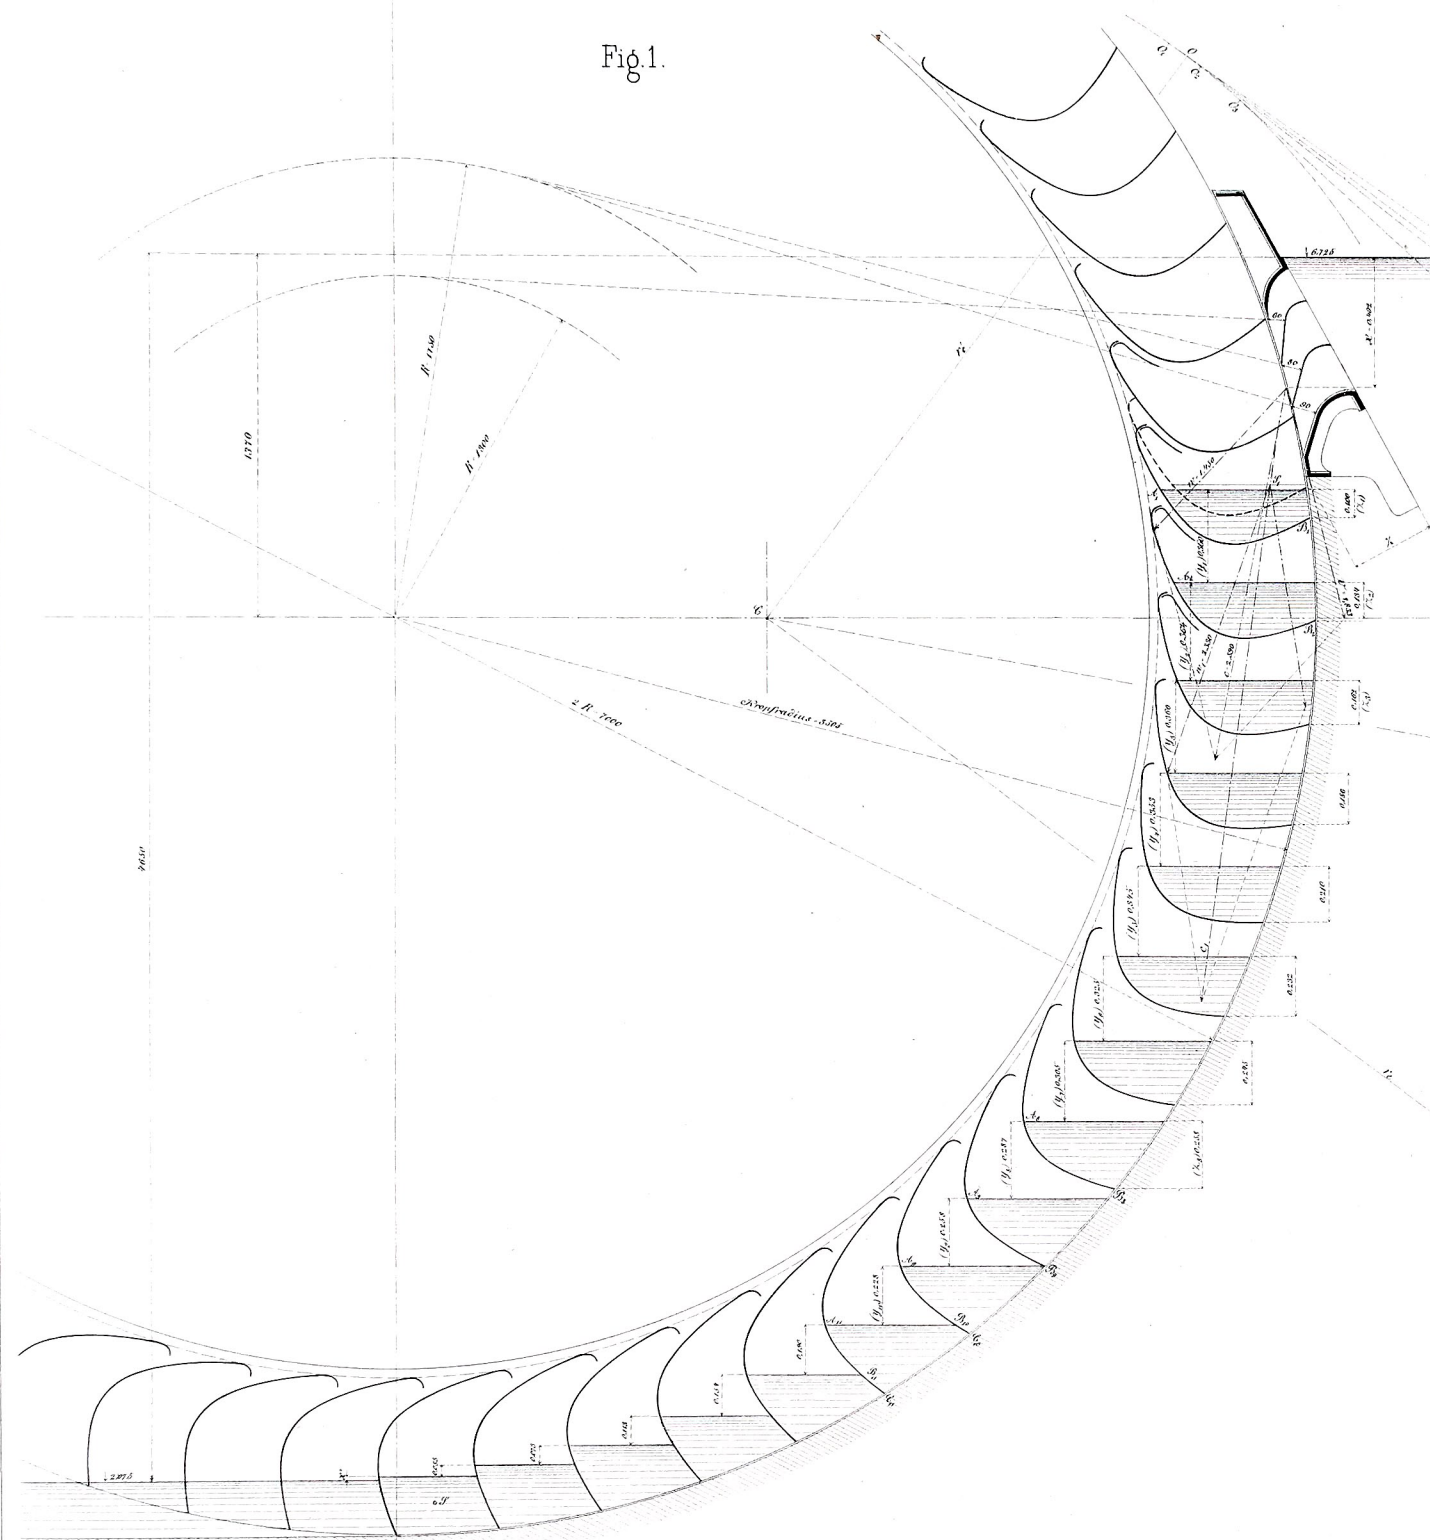


Fig. 2.

